



Max. Unebenheit Boden 1mm/m  
 Max. Abweichung Boden aus der Waagrechten 1mm/m und 2.5mm/ganzen Fahrweg

Max. Unebenheit Wand 1mm/m  
 Max. Abweichung Wand aus der Senkrechten 1mm/m


Detail X (1:5)

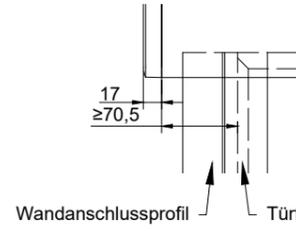


Detail Y (1:5)

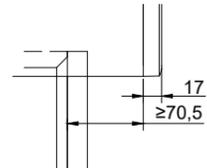


Detail Z (1:2)

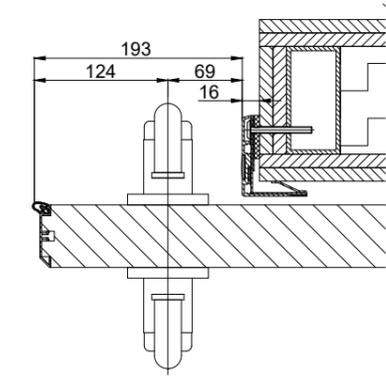


A-A (1:5)

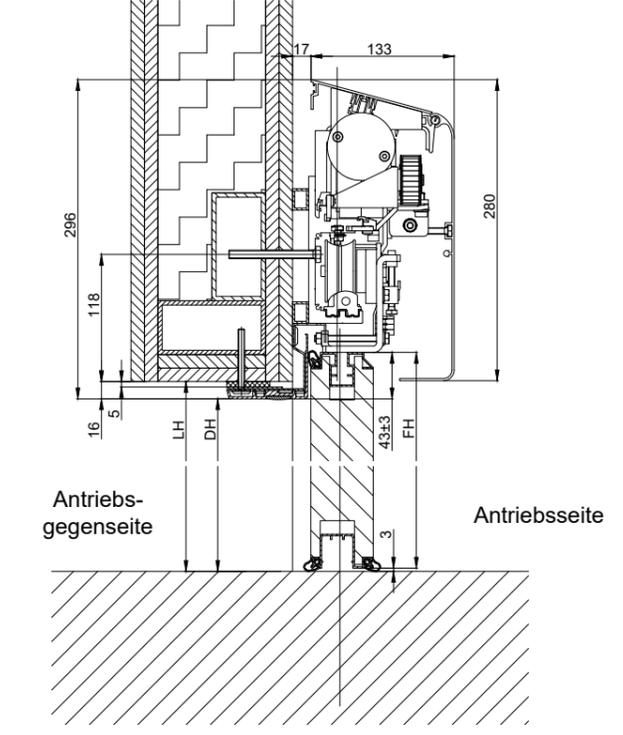


B-B offen (1:40)

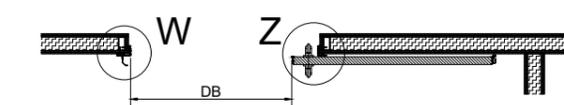


Detail W (1:2)

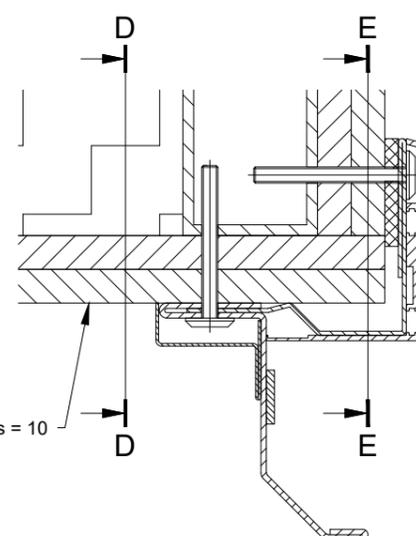


D-D (1:2)

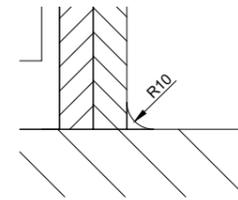


E-E (1:2)

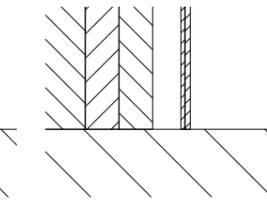


Bodenführungszapfen (Hauptschliesskante)

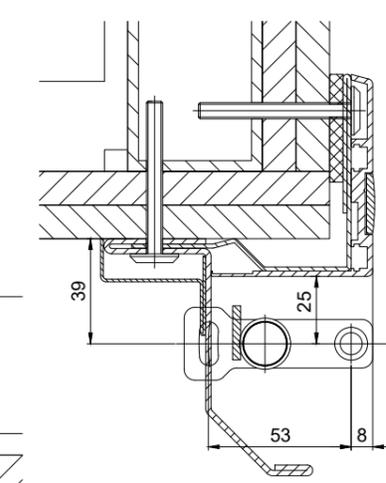


Bodenführungszapfen (Nebenschliesskante)

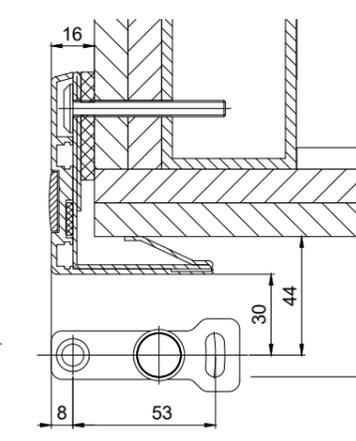

C-C (1:2)

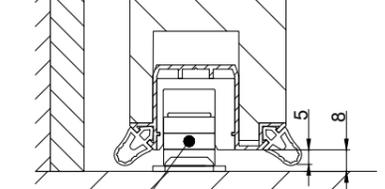

B-B (1:2)

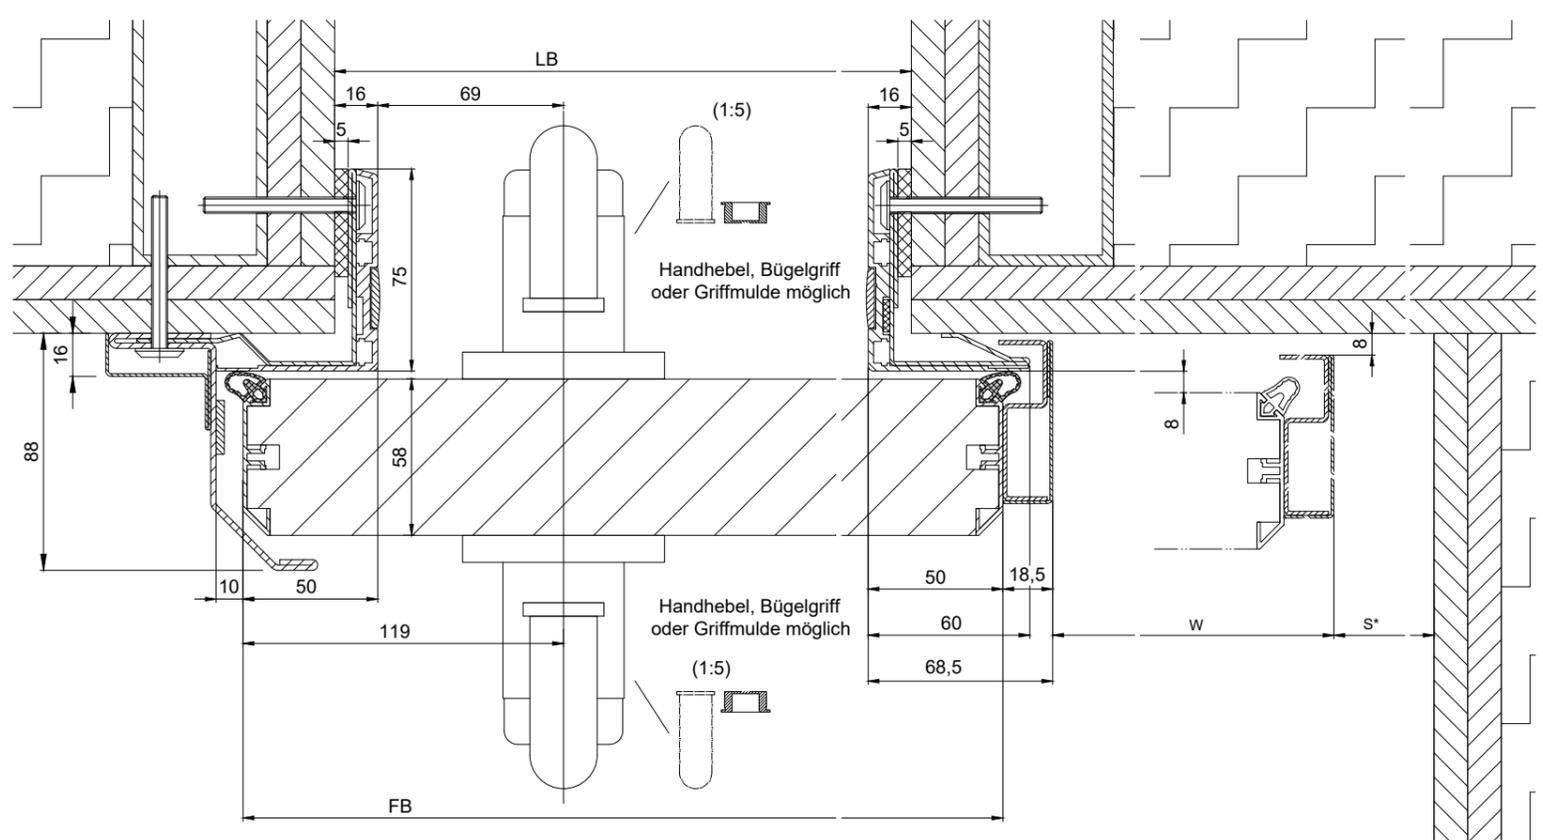

W	Öffnungsweg
LB	Lichte Breite
LH	Lichte Höhe
DB	Durchgangsbreite
DH	Durchgangshöhe
FB	Flügelbreite
FH	Flügelhöhe
LKmin	Kämpfer min. Länge
LVmin	Verschalung min. Länge

Türsysteme ohne Beschlag auf der Anschlaggegensseite  
 Türblattstärke 58 mm

\* Sicherheitsabstand nach Landesvorschrift

Eloxal/Farbe Schichtdicke: \_\_\_\_\_ Zusatzangaben: \_\_\_\_\_  
 RAL : \_\_\_\_\_

W = DB + 55
DB = LB - 225
DH = LH - 16
LB = DB + 225
LH = DH + 16
LKmin = DB x 2 + 296 + 193
LVmin = LKmin
FB = DB + 293
FH = DH + 40

Objekt: \_\_\_\_\_

Kunde: \_\_\_\_\_

AuftragsNr.: \_\_\_\_\_ Datum: \_\_\_\_\_ Freigabevisum: \_\_\_\_\_

Massstab	Gezeichnet	28.04.2021	REFL
%	Gut zum Druck		

Antriebs-Türtyp: Profilsystem Ausführung  
 2353.HERM/2453.HERM ER mit Beschlag - Brandschutz

TORMAX TORMAX a Division of LANDERT Group AG  
 CH-8180 Bülach-Zürich

DokumentenNr.: T3-390-677 Index D