



1:20


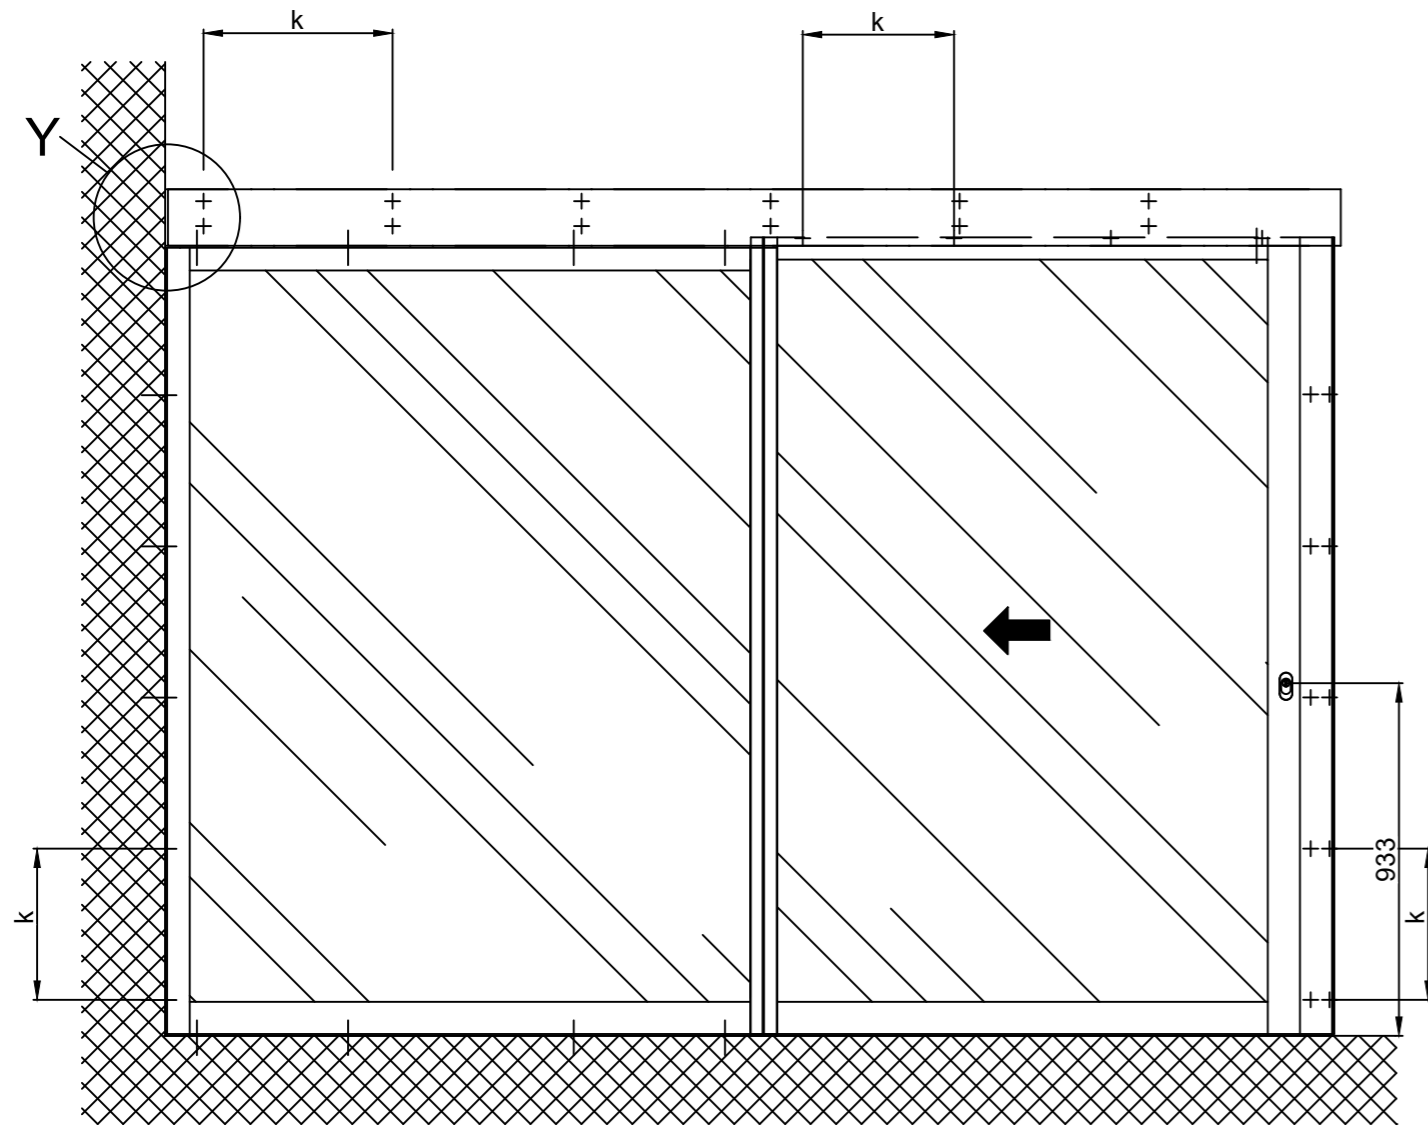


Detail Y


Distance au mur sans plaque latérale
x=min.8

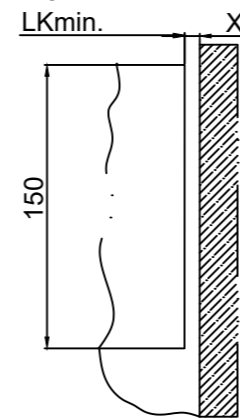

Remarque: Distance au mur avec plaque latérale
x=min.88

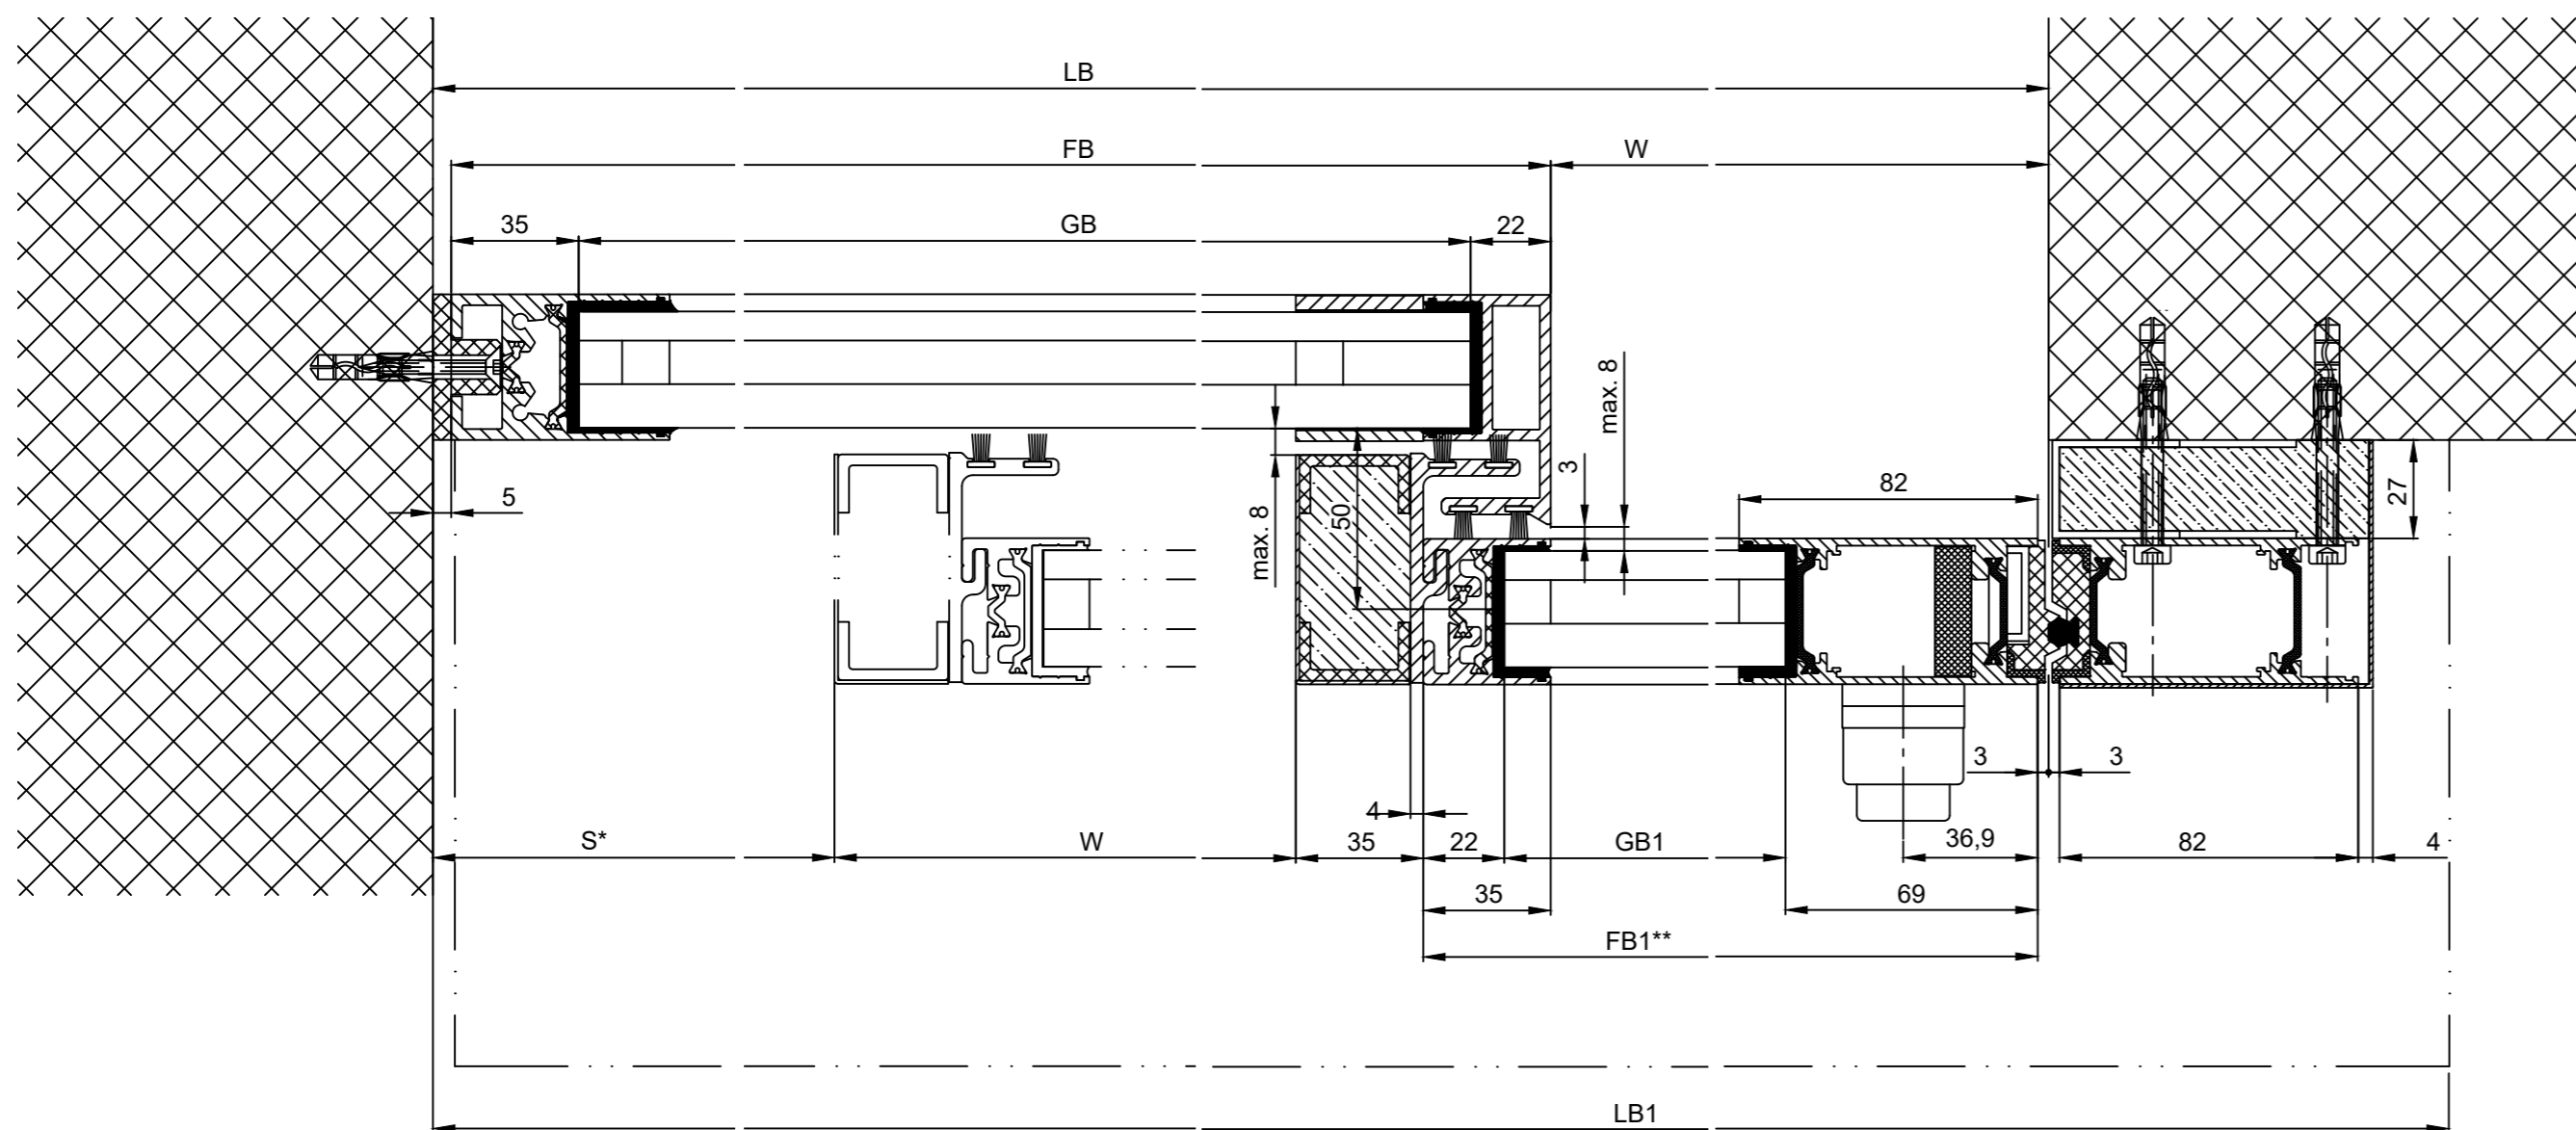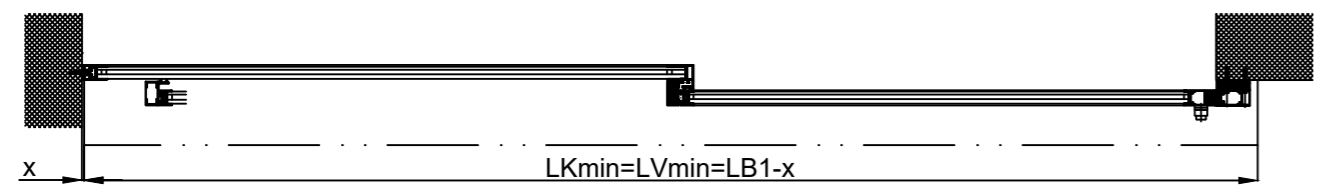

** = sans fixation d'isolation

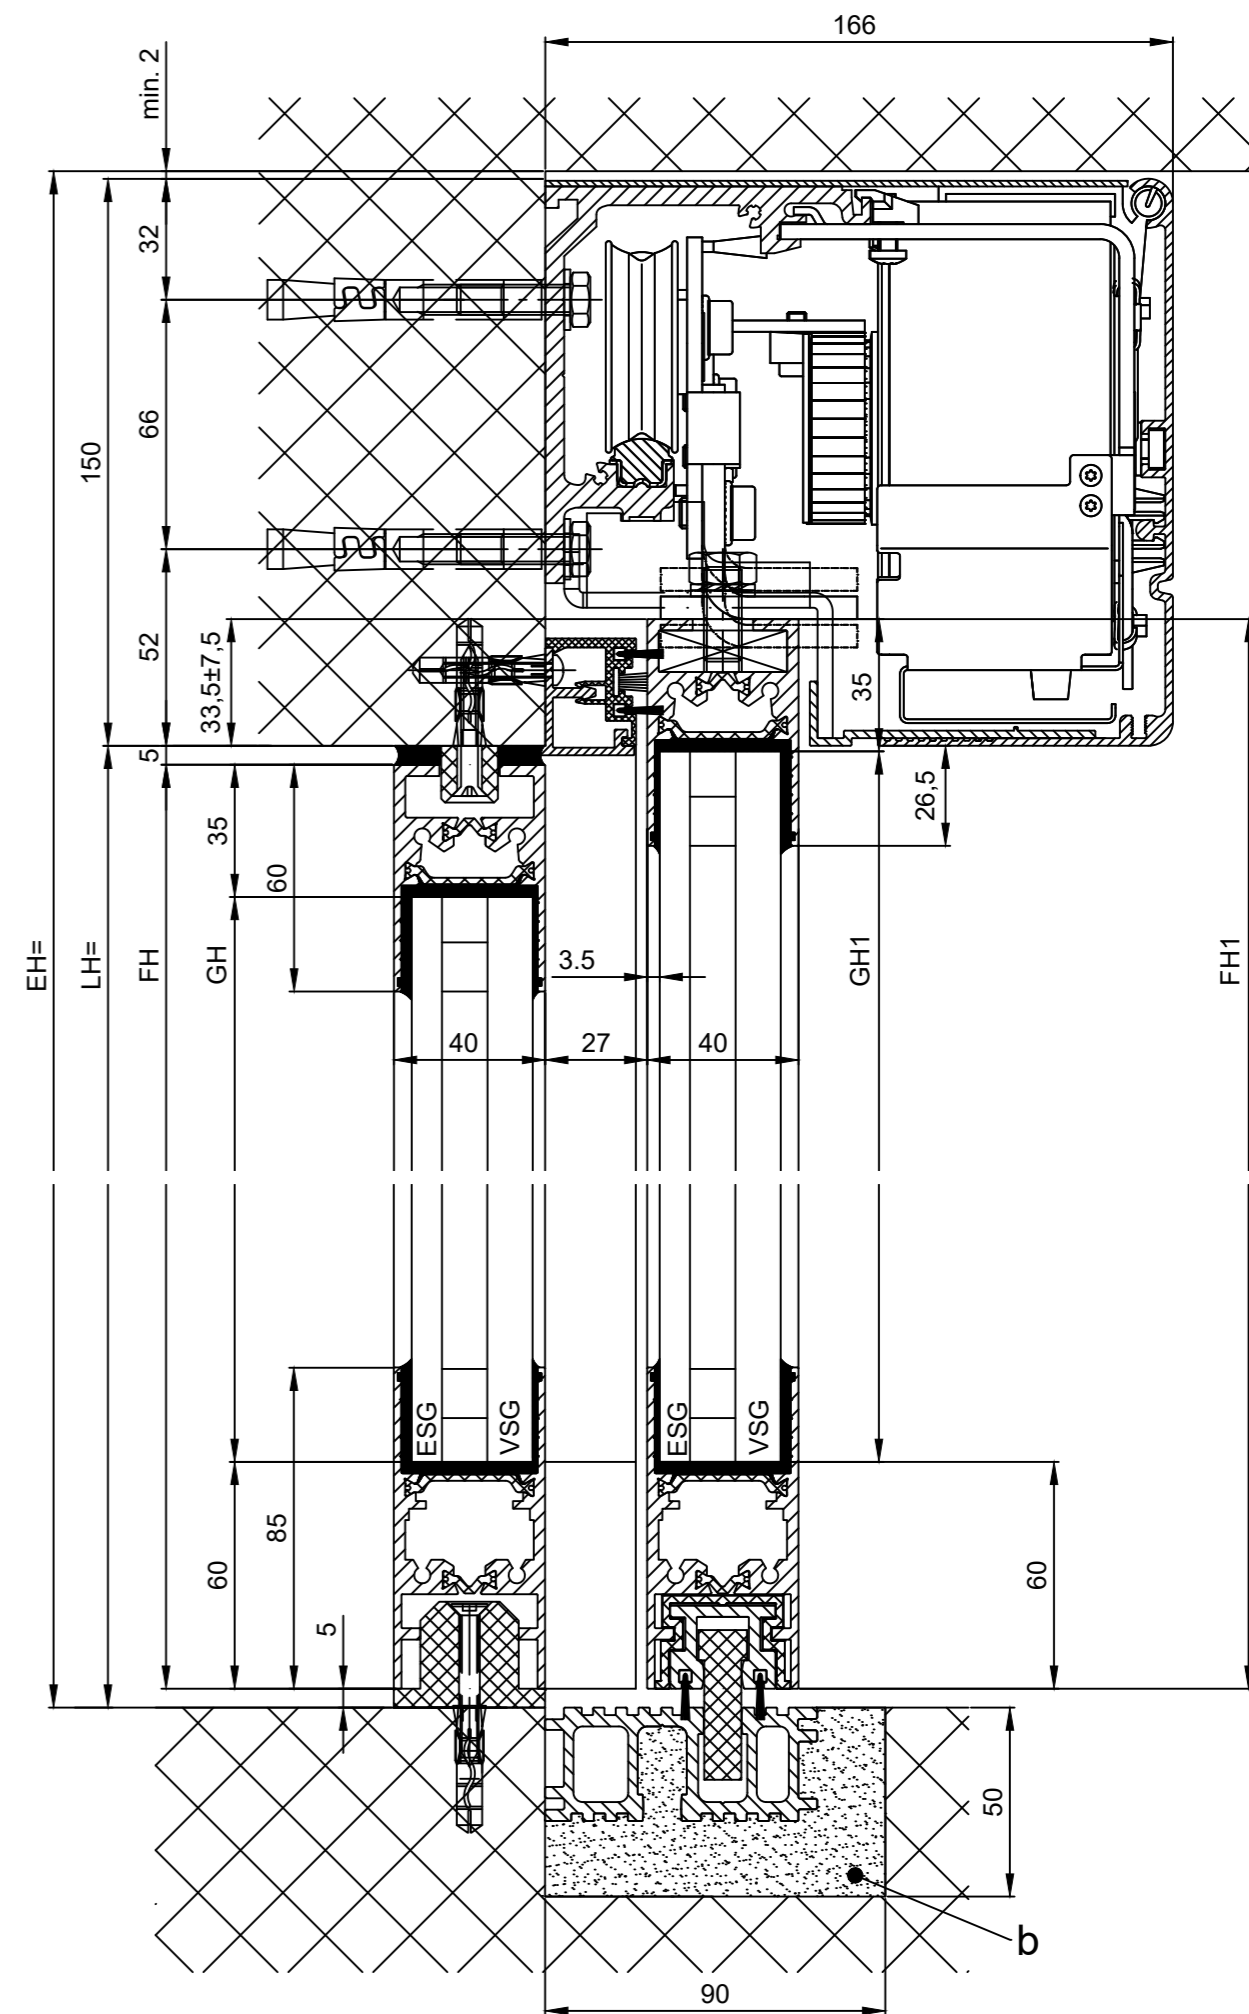

b) Réalise sur site
k) Distance / type et nombre des vis de connection sont sélectionnés selon la structure du bâtiment et de la résistance requise.

* Distance de sécurité conformément à disposition nationale	
Eloxa/couleur: _____	Epaisseur de couche: _____ Indications d'additif: _____
RAL _____	
Objet: _____	
Client: _____	
OrdreNr.: _____	Date: _____ Signature de libération: _____
Plan coté	Echelle Dessiné 04.04.2024 MURO
Type de commande: _____	Mise en oeuvre
iMotion 2302 LR32THERM RC2 MPVF EL MF	
TORMAX AUTOMATIC TORMAX a Division of LANDERT Group AG CH-8180 Bulach-Zürich	
Document-Nr.: T3_390_181	Index E

LB1=2W+S+180
LB=W+1
W=(LB1-S-180)/2
LVmin=LB1-28
LKmin=LVmin
FB1=W+32
FB=W+S+35
GB1=FB1-91
GB=FB1-55
FH1=LH+28.5
FH=LH-10
GH1=FH1-95
GH=FH-95