

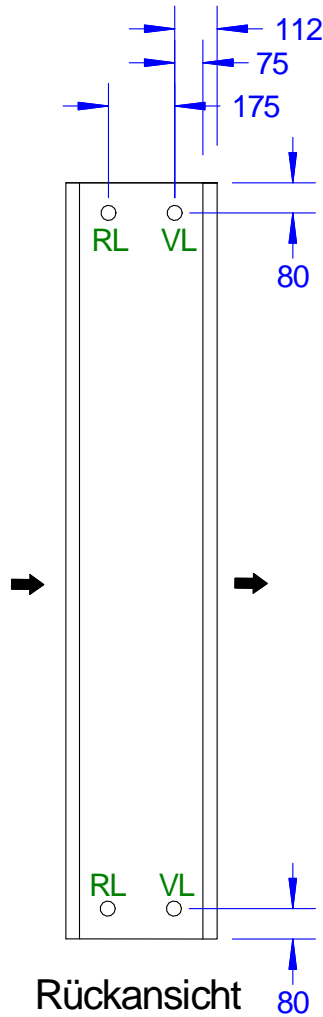


# stehende Ausführung

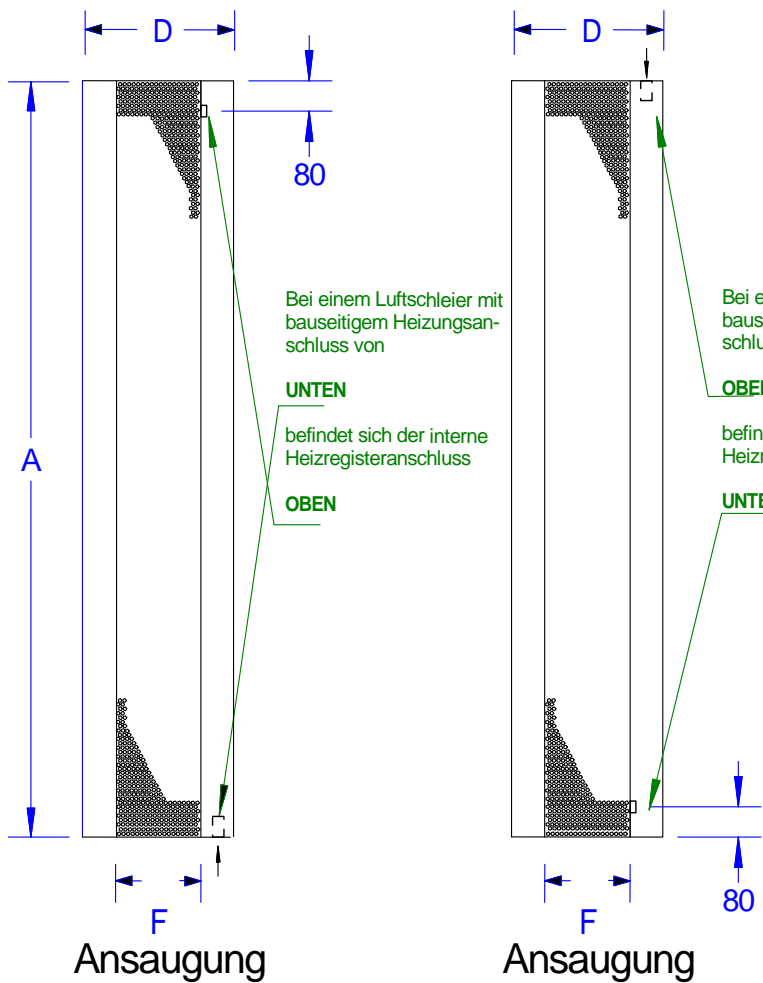

## Bodenplatte COLUMN

Maßstab  
1:10

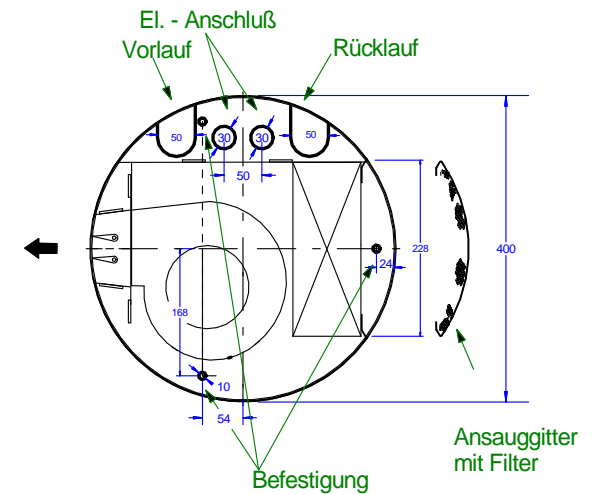

	Name	Datum			
gezeichnet	la	14.08.2008			
geändert			Werkstoff		Maßstab
			Pos.	von	Gruppe
					Teile
			Kundenzeichnung Nr.:		Erstelldatum
			Benennung		
			COLUMN (d=400) 080814		Blatt
					1 von 1

**LSA**

P. Calandweg 54  
6827 BK Arnhem  
T 026 - 3611 611  
F 026 - 3621 891