

Variante SKG

Met vloerslot  
Avec verrouillage  
au sol




Met 2 puntslot  
Avec verrouillage  
à 2 points




SR12-EL-0



DOORSNEDE B-B / COUPE B-B

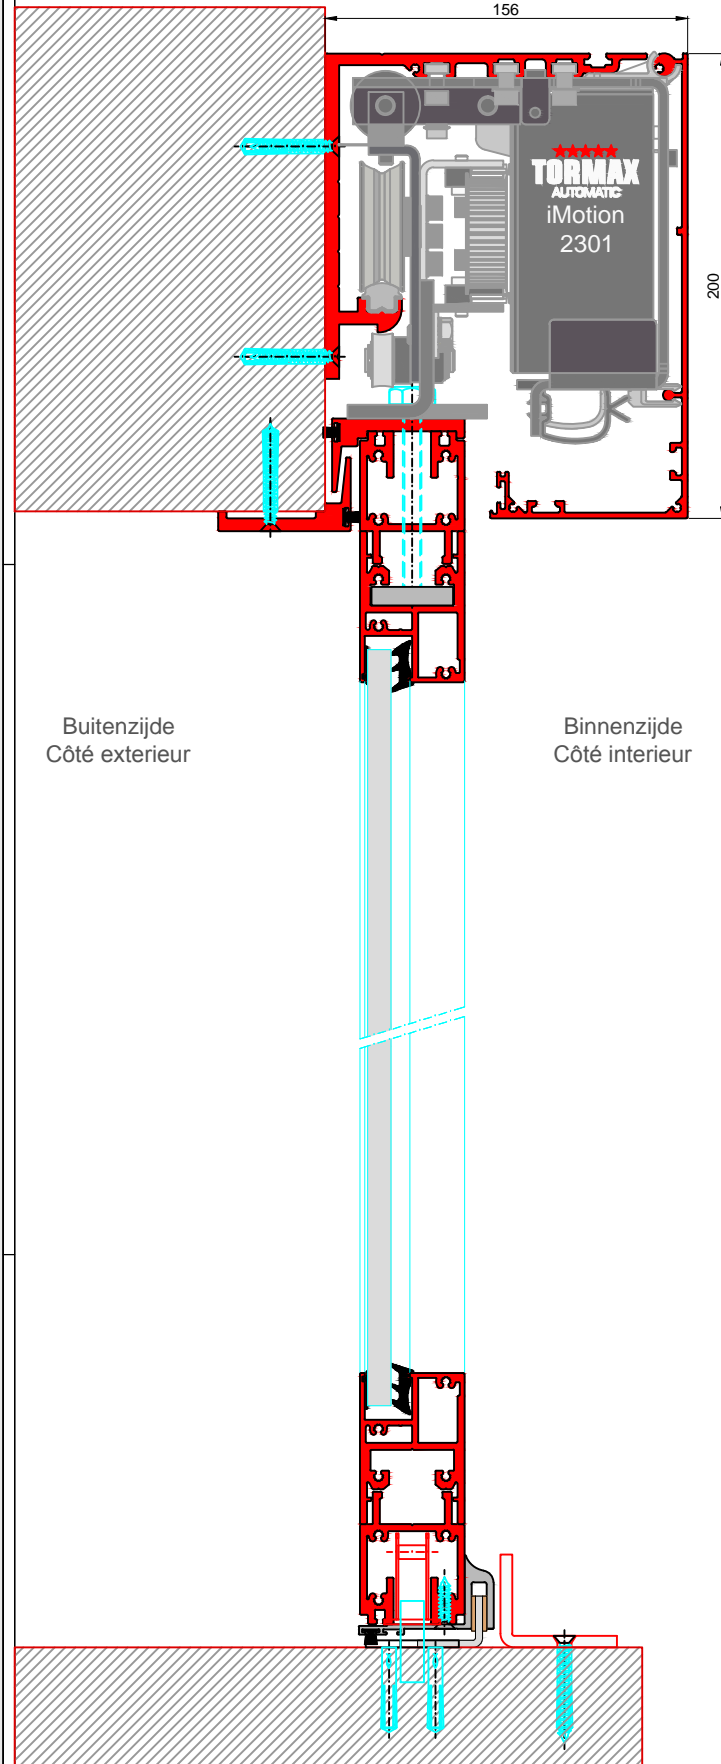


BINNENAANZICHT / VUE INTERIEURE

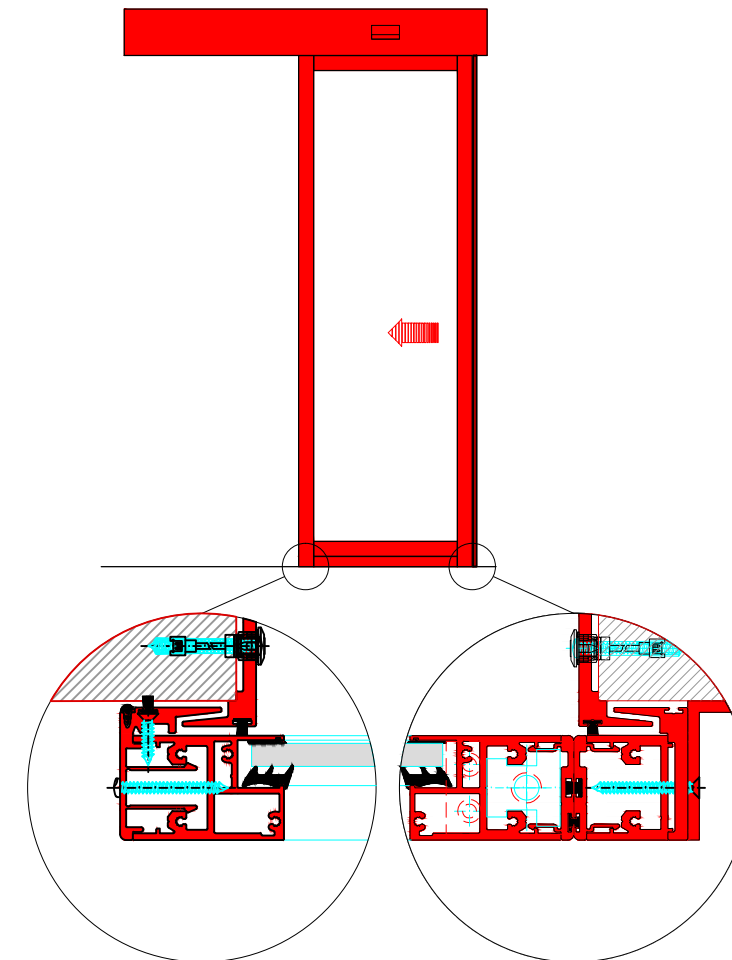

DOORSNEDE A-A / COUPE A-A

Buitenzijde / Côté extérieur

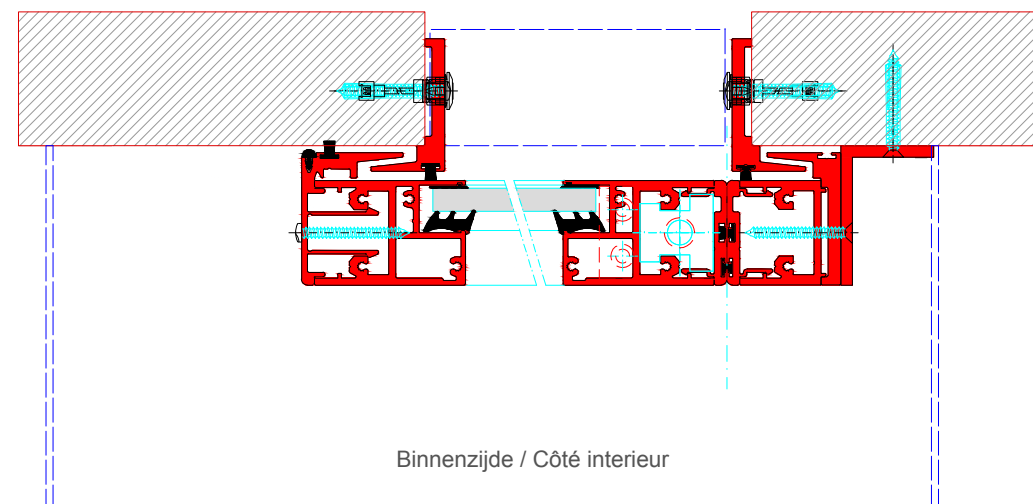

Binnenzijde / Côté intérieur