1:20

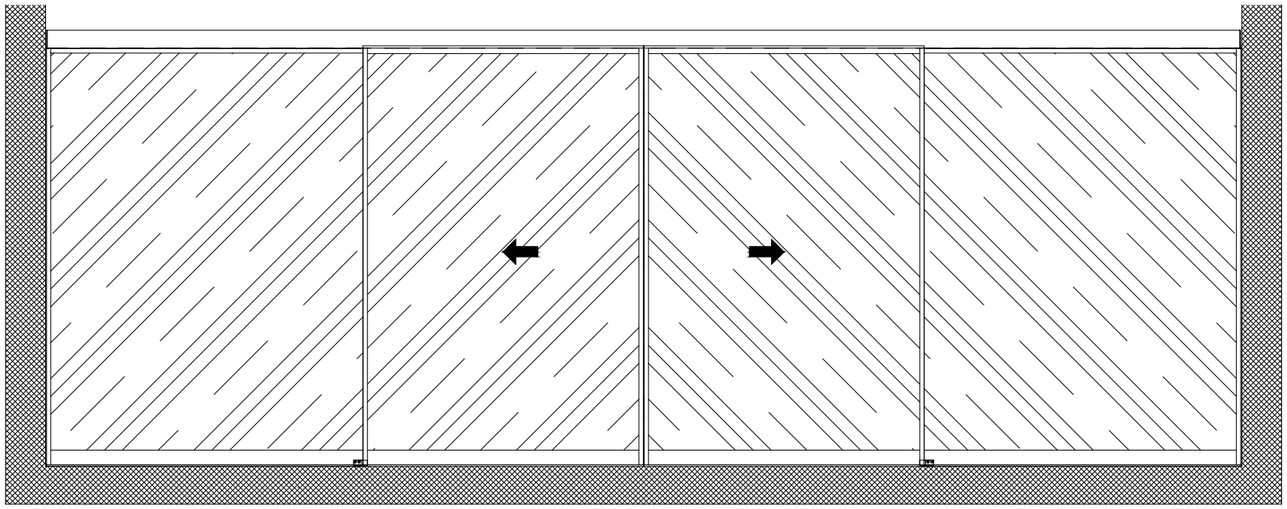

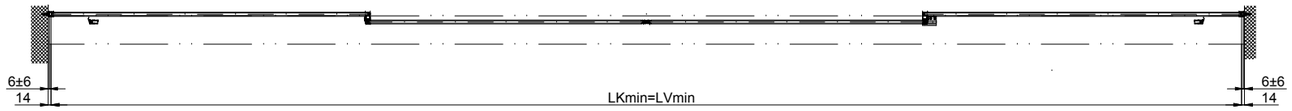

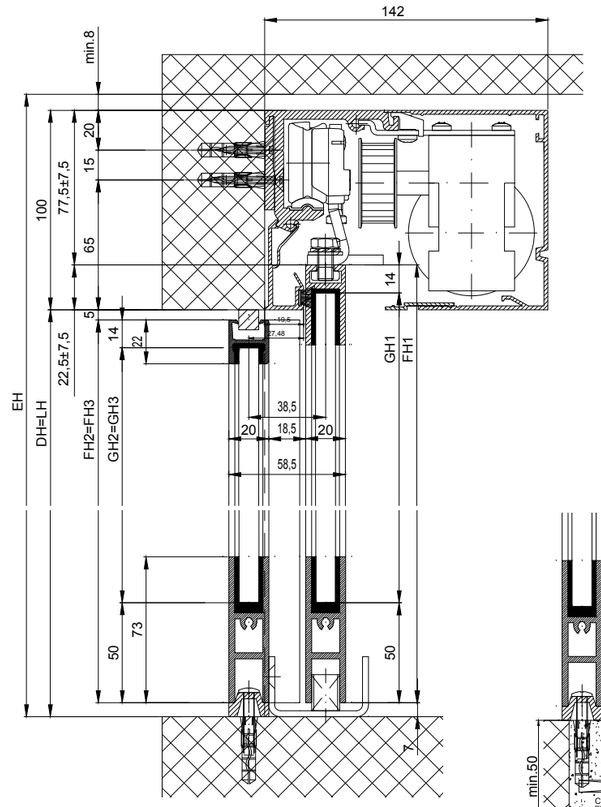

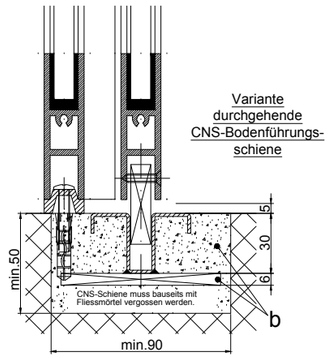

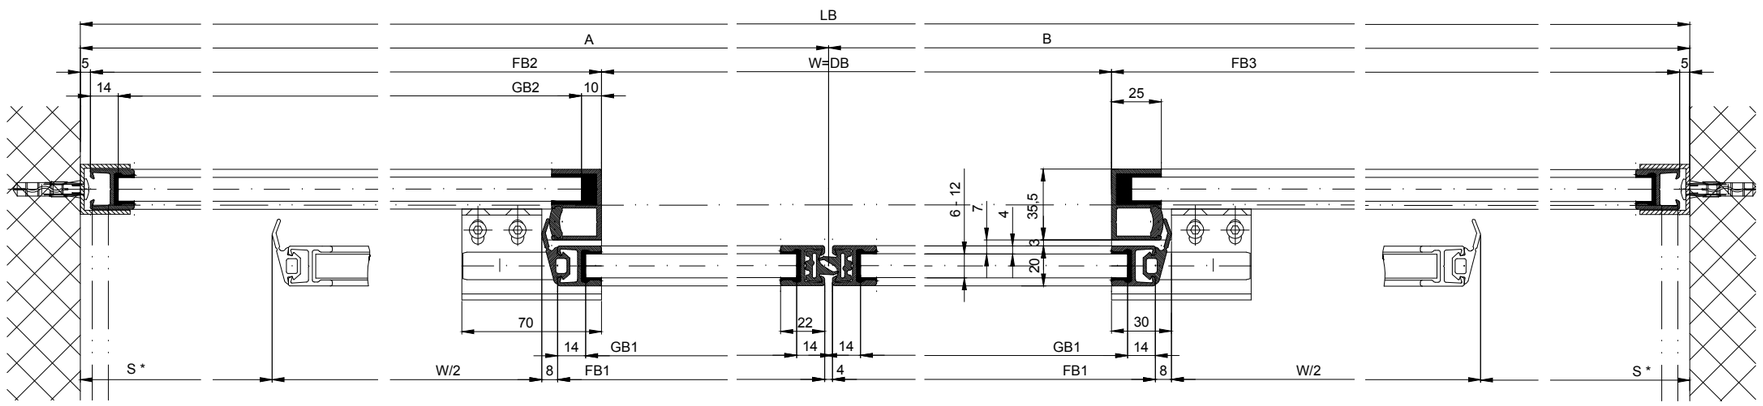

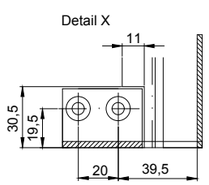

LB=2W+60+2s		FB2=A-(W/2)-5	
W=(LB-2s-60)/2		FB3=B-(W/2)-5	
LKmin=LVmin=LB-28		GB2=FB2-24	
		GB3=FB3-24	
FB1=(W/2)+20			
GB1=FB1-28		FH2=LH-9.5	
FH1=LH+15.5		GH2=FH2-64	
GH1=FH1-64			

b Bauseits ausgeführt

Varianten Antriebsquerschnitt:
- Kämpferprofil 2101/2201/2202 (gemäss Zeichnung)
- Kämpferprofil 2101/2201/2202 H100

Die Flügel müssen aus Materialien gefertigt sein, die bei Bruch zu keiner potentiellen Verletzungsgefahr führen können (bei Glas z.B. Einscheiben-Sicherheitsglas ESG, Verbund-Sicherheitsglas VSG etc.). Glasklare Flügel müssen gekennzeichnet sein und als solche erkannt werden können.

* Sicherheitsabstand nach Landesvorschrift

Eloxal/Farbe: Schichtdicke: _____ Zusatzangaben:
RAL : _____

Objekt:

Kunde:

AuftragsNr.: Datum: Freigabevisum:

Massstab	Gezeichet	26.11.19	MURO
%	Gut zum Druck		

Antriebs-Türtyp: 2203-EB | Profilsystem: LR12 | Ausführung: mit Festflügel, Sturz

TORMAX a Division of LANDERT Group AG
CH-8180 Bülach-Zürich

DokumentenNr.: T3_390_764 | Index .