Detail Y

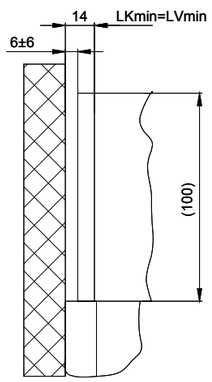

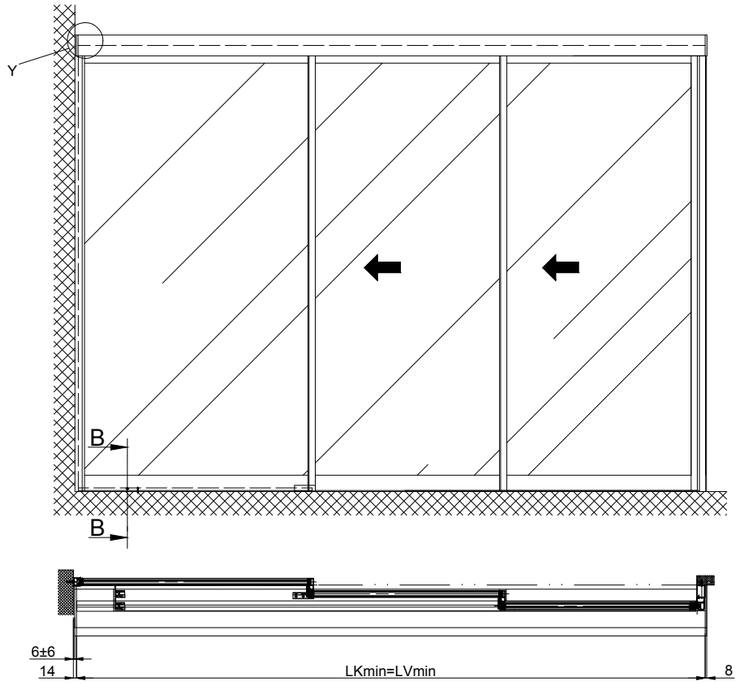

(1:20)

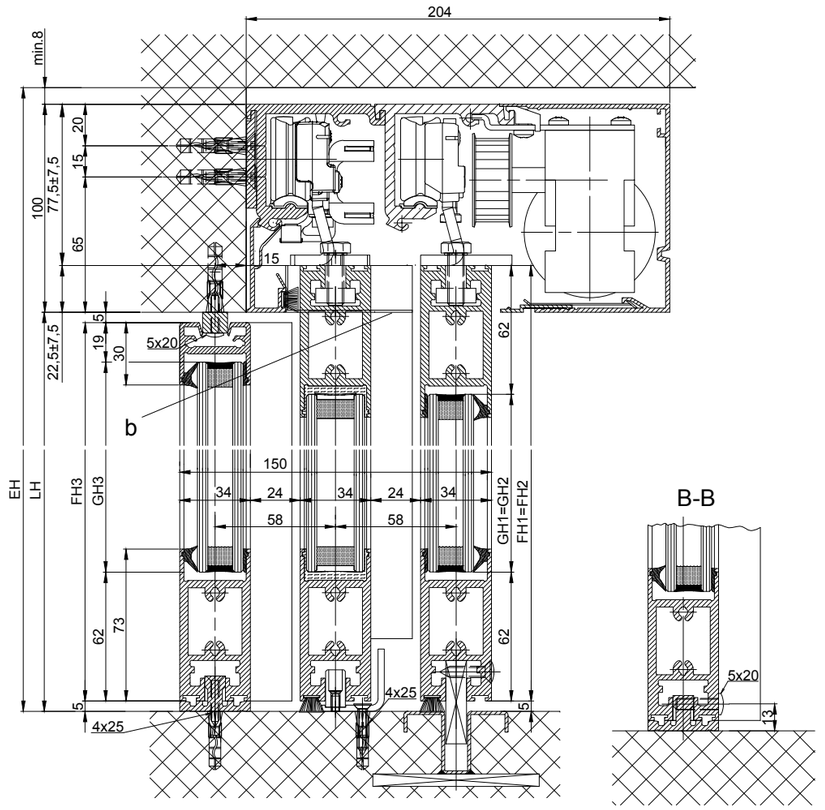

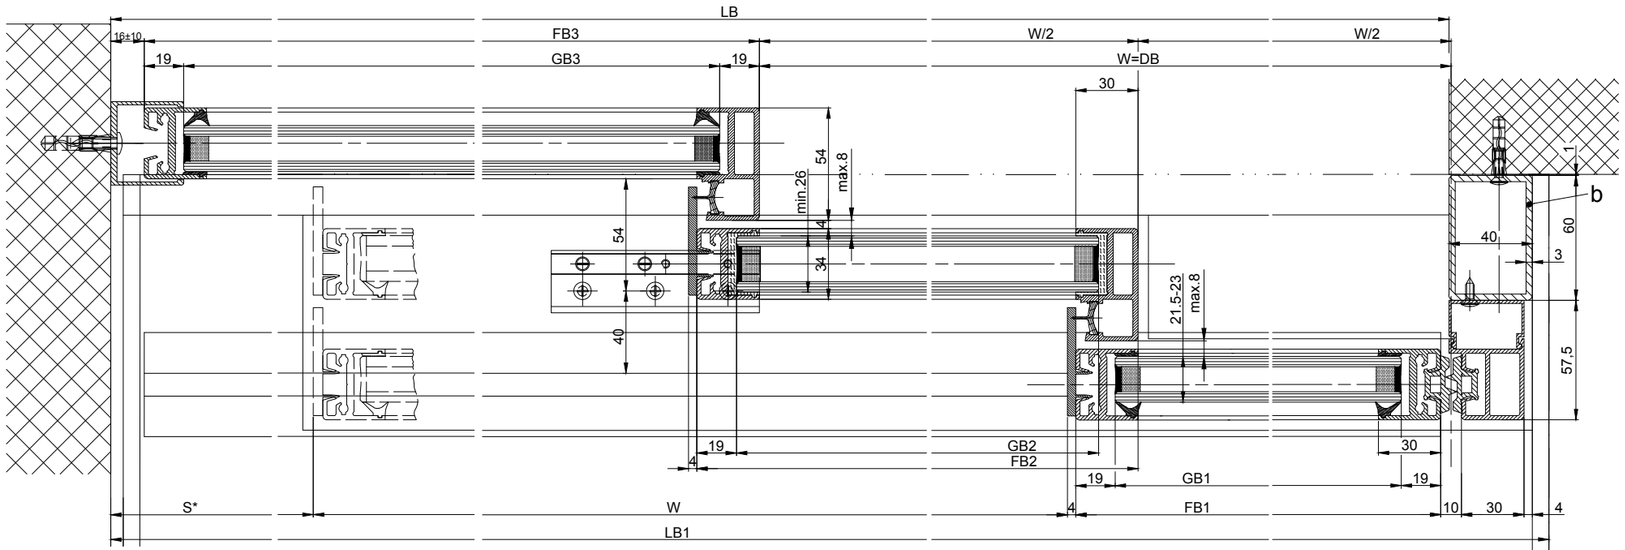

Variante vitrage simple 8.5-10mm

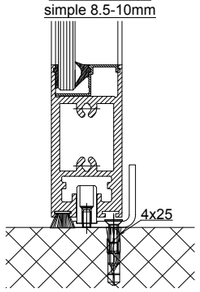

Variante continus CNS-Rail guide de sol

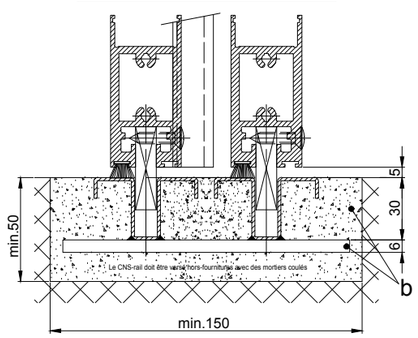

raccordement au mur

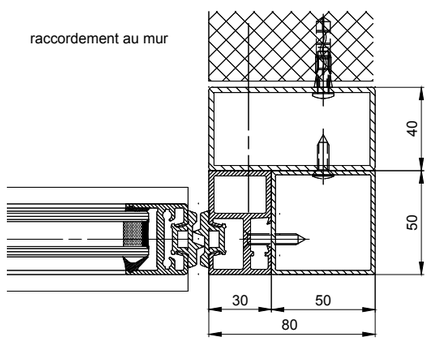

LB1=1.5W+S+77		FH1=FH2=LH+17.5	
W=(LB1-S-77)/1.5		FH3=LH-10	
LVmin=LKmin+=LB1-22		GH1=FH1-124	
FB1=W/2+25		GH2=FH2-124	
FB2=W/2+30		GH3=FH3-81	
FB3=LB-W-15			
GB1=FB1-38			
GB2=FB2-38			
GB3=FB3-38			

b Réalisation par le client

Variantes des coupe traversale:

- Coupe traversale 2101/2201/2202 (selon le dessine)
- Coupe traversale 2101/2201/2202 H100

Les vantaux doivent être fabriques avec des matérieaux qui n'occasionnent pas de blessures en cas de fracture (utiliser du verre de sécurité trempé ou du verre de sécurité feuilleté, etc.). Les vantaux équipés de verre très clair doivent être signalés afin qu'on les vioe.

* Distance de sécurité conformément à disposition nationale

Eloxal/couleur: _____ Epaisseur de couche: _____ Indications d`additif: _____
RAL : _____

Objet:

Client:

OrdreNr.: Date: Signature de libération:

Echelle %

Dessiné	02.12.19	MURO
Bien pour imprimer	.	.

Type de commande: Système de profil Mise en oeuvre
2203-TL LR22B avec vantaux fixes, linteau

TORMAX AUTOMATIC
TORMAX a Division of LANDERT Group AG
CH-8180 Bülach-Zürich

Document-Nr.: T3_390_785

Index .