1:20

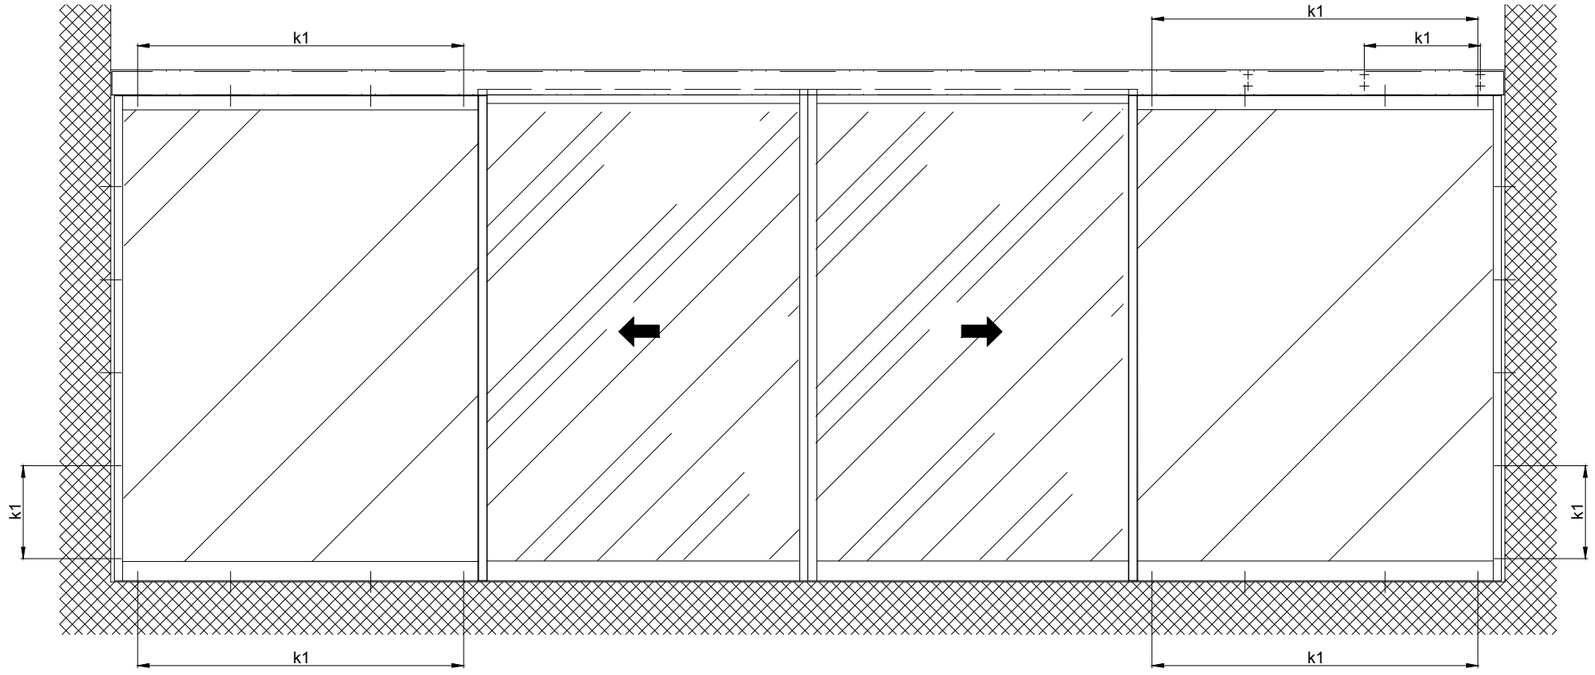

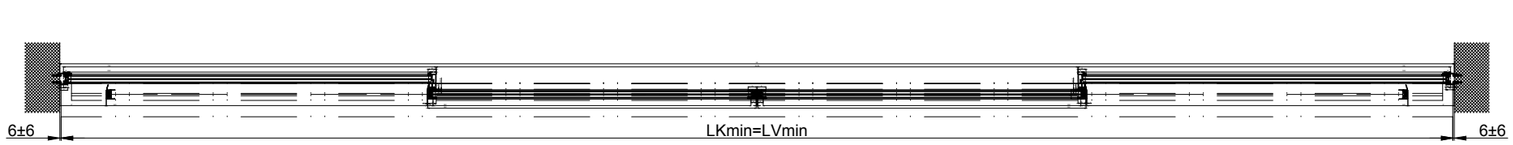

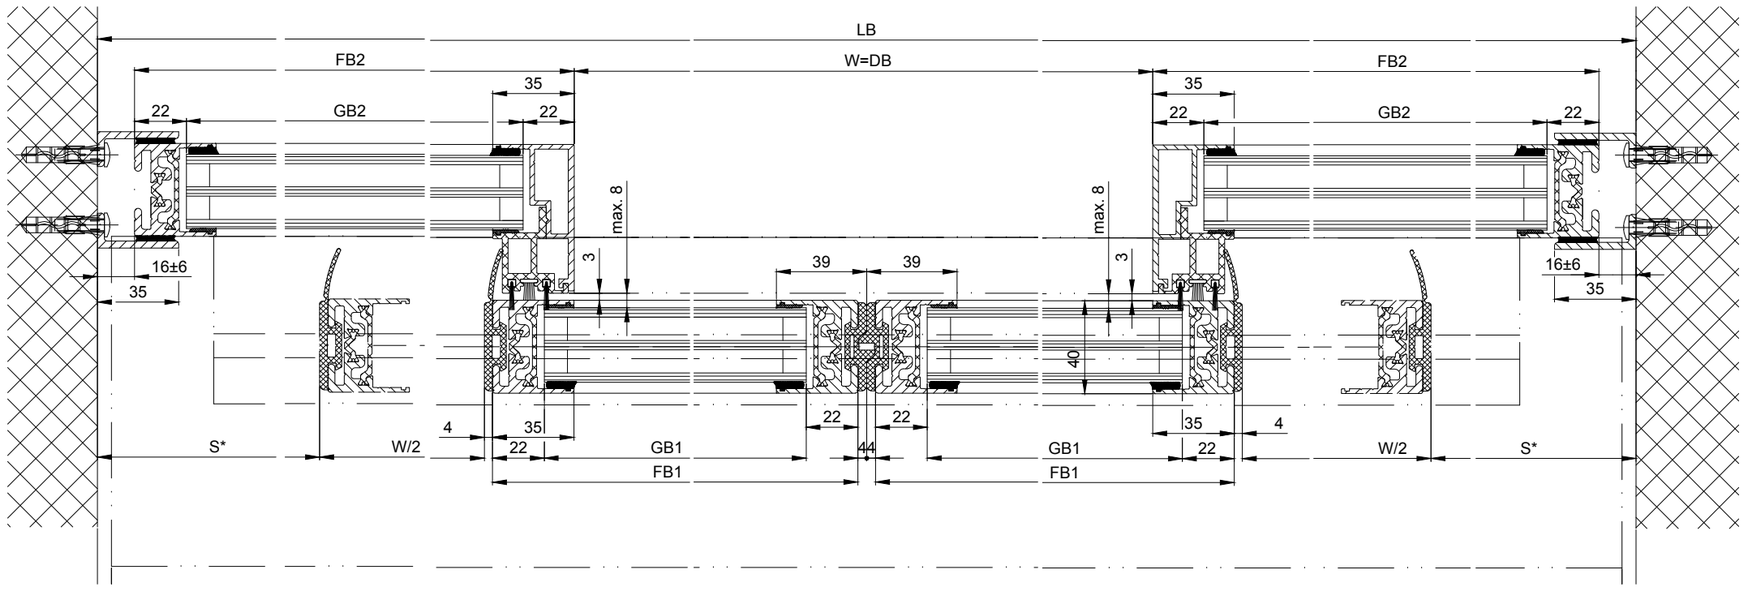

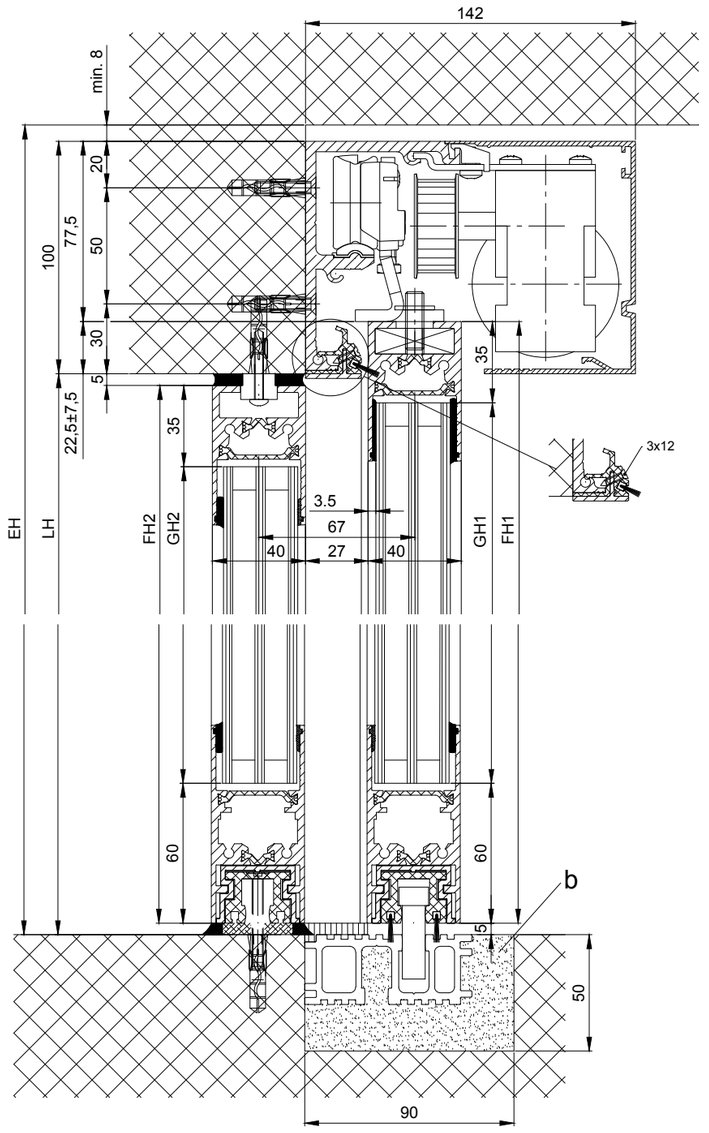

Varianten Antriebsquerschnitt:
- Kämpferprofil 2101/2201/2202
- Kämpferprofil 2101/2201/2202 H100 (gemäss Zeichnung)

b Bauseits ausgeführt

k1 Abstand, Typ und Anzahl der Befestigungsschrauben sind aufgrund der Bausubstanz und erforderlichen Festigkeit zu wählen

LB=2W+2S+78
W=(LB-2S-78)/2
LKmin=LVmin
FB1=W/2+39
FB2=W/2+S+39
GB1=FB1-44
GB2=FB2-44
FH1=LH+17.5
FH2=LH-10
GH1=FH1-95
GH2=FH2-95

Die Flügel müssen aus Materialien gefertigt sein, die bei Bruch zu keiner potentiellen Verletzungsgefahr führen können (bei Glas z.B. Einscheiben-Sicherheitsglas ESG, Verbund-Sicherheitsglas VSG etc.). Glasklare Flügel müssen gekennzeichnet sein und als solche erkannt werden können.

* Sicherheitsabstand nach Landesvorschrift

Eloxal/Farbe: _____ Schichtdicke: _____ Zusatzangaben:

RAL : _____

Objekt:

Kunde:

AuftragsNr.: Datum: Freigabevisum:

Massstab	Gezeichet	22.11.19	MURO
%	Gut zum Druck	.	.

Antriebs-Türtyp: Profilsystem Ausführung

2203 EB-LR32THERM mit Festflügel, Sturz

TORMAX AUTOMATIC

TORMAX a Division of LANDERT Group AG
CH-8180 Bülach-Zürich

DokumentenNr.: T3_390_750

Index .