1:20

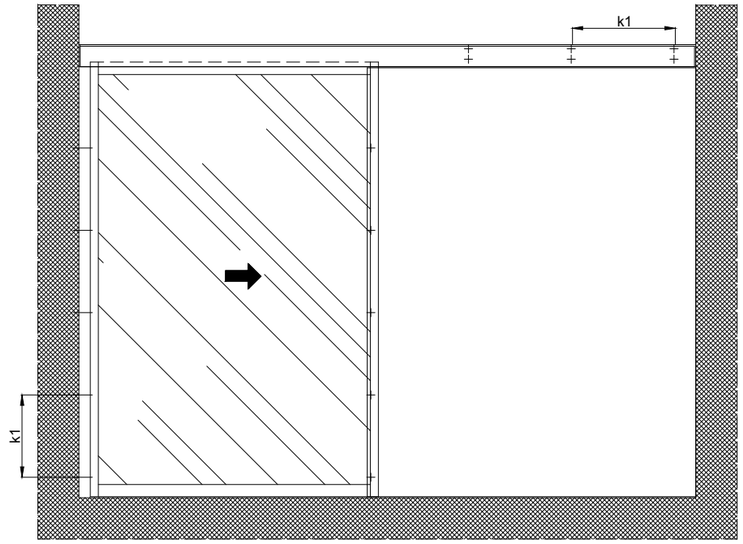

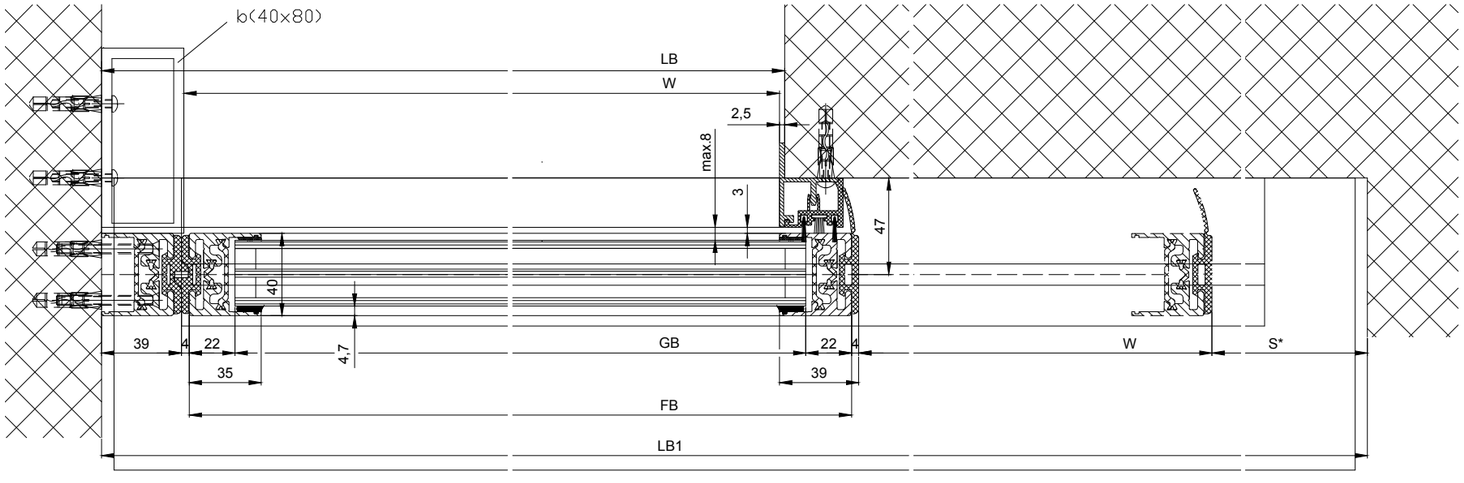

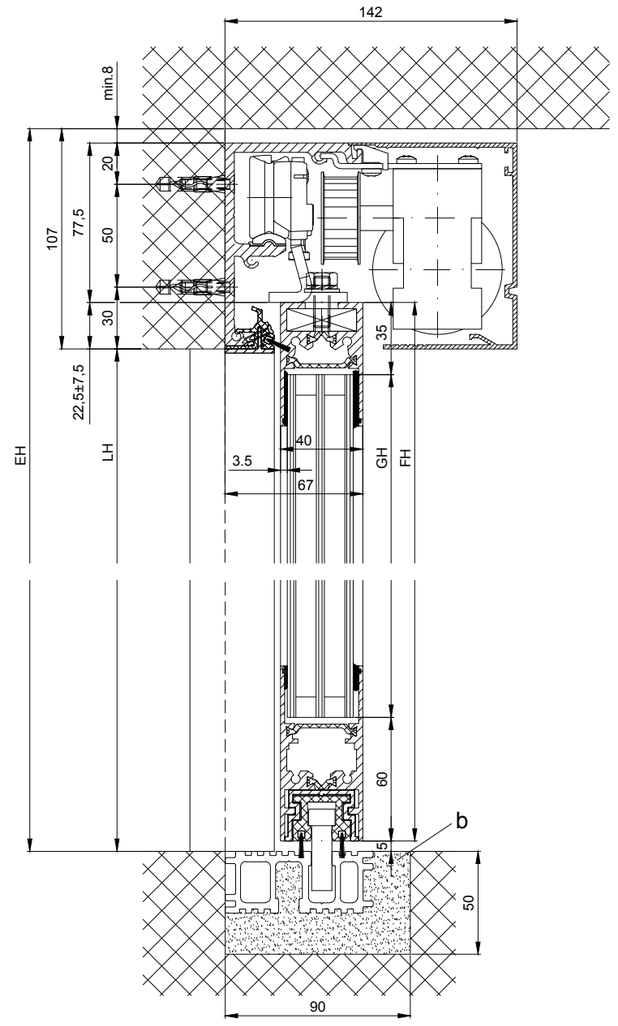

b Bauseits ausgeführt

k1 Abstand, Typ und Anzahl der Befestigungsschrauben sind aufgrund der Bausubstanz und erforderlichen Festigkeit zu wählen

LB1=2W+S+78	
W=(LB1-S-78)/2	
LKmin=LVmin=LB1-28	
FB=W/2+31	
GB=FB-44	
FH=LH+17.5	
GH=FH-95	

Varianten Antriebsquerschnitt:
- Kämpferprofil 2101/2201/2202
- Kämpferprofil 2101/2201/2202 H100 (gemäss Zeichnung)

Die Flügel müssen aus Materialien gefertigt sein, die bei Bruch zu keiner potentiellen Verletzungsgefahr führen können (bei Glas z.B. Einscheiben-Sicherheitsglas ESG, Verbund-Sicherheitsglas VSG etc.). Glasklare Flügel müssen gekennzeichnet sein und als solche erkannt werden können.

* Sicherheitsabstand nach Landesvorschrift

Eloxal/Farbe: _____ Schichtdicke: _____ RAL : _____ Zusatzangaben: _____

Objekt:

Kunde:

AuftragsNr.: Datum: Freigabevisum:

Massstab	Gezeichet	22.11.19	MURO
%	Gut zum Druck	-	-

Antriebs-Türtyp: Profilsystem Ausführung

2203 ER-LR32THERM ohne Festflügel, Sturz

TORMAX a Division of LANDERT Group AG
CH-8180 Bülach-Zürich

DokumentenNr.: T3_390_757 Index .