



1:20



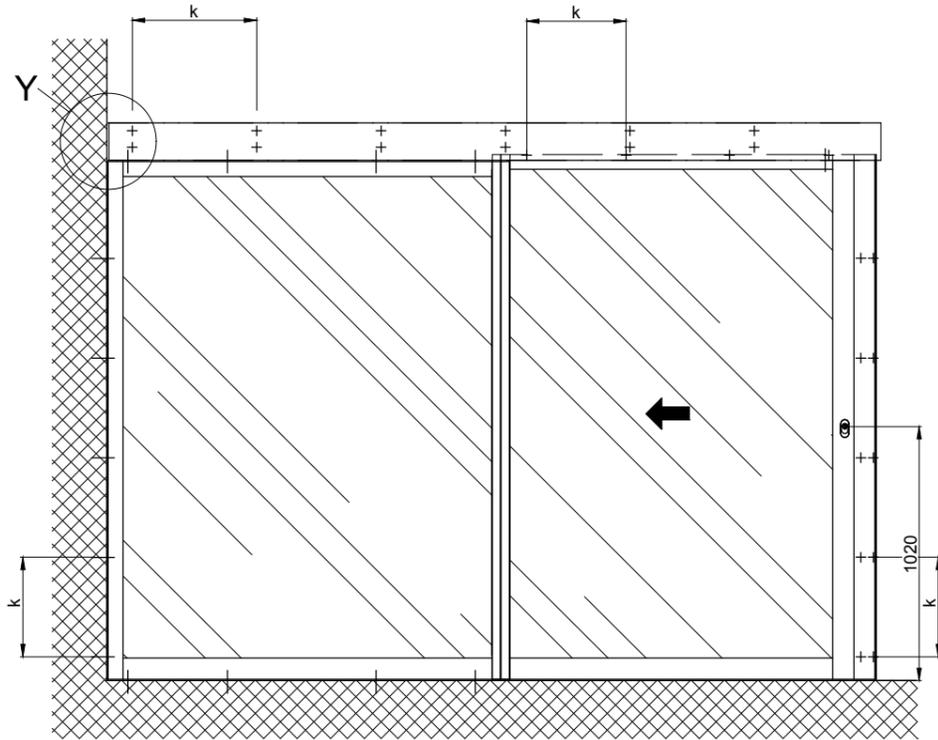


Detail Y

Wandabstand ohne
Seitenplatte x=min.8

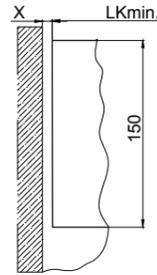

Hinweis: Wandabstand mit
Seitenplatte x=min.88

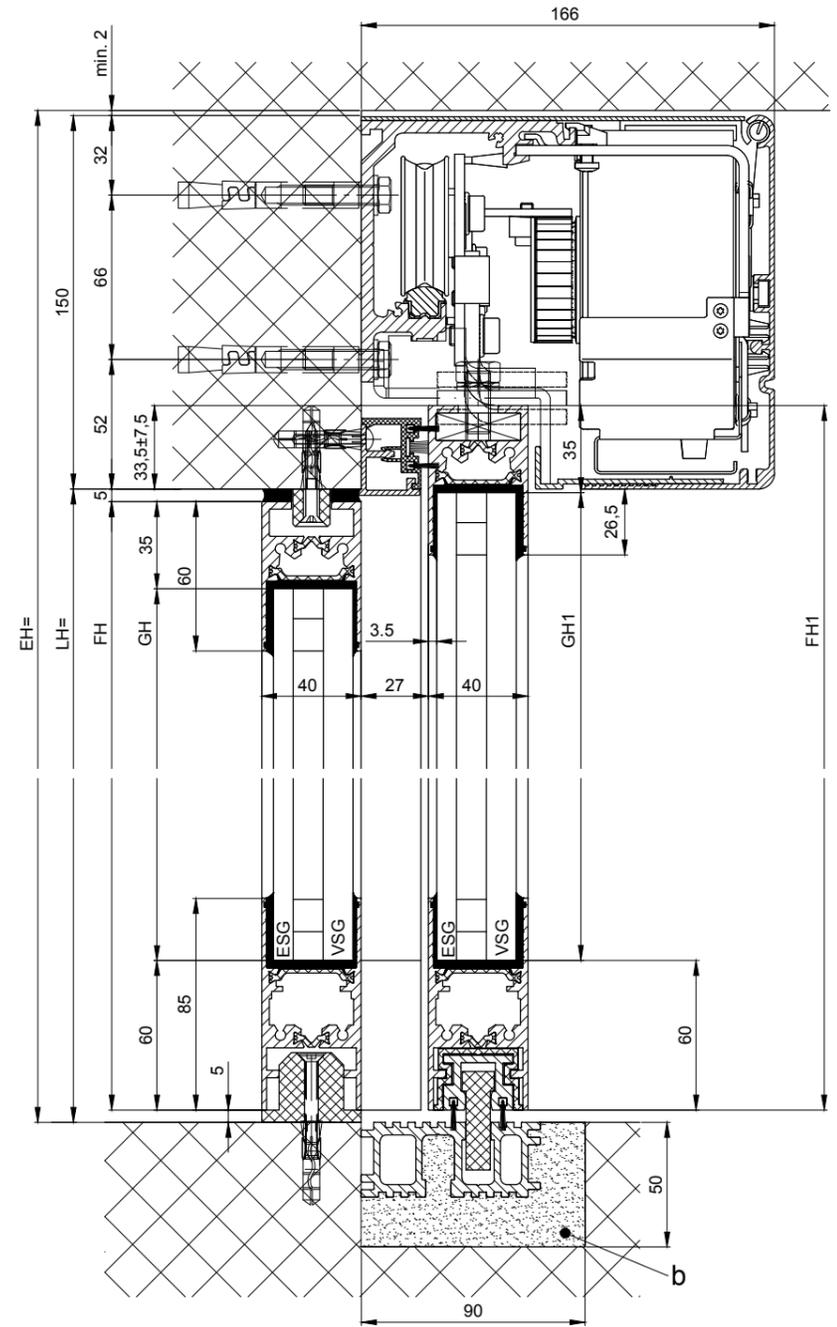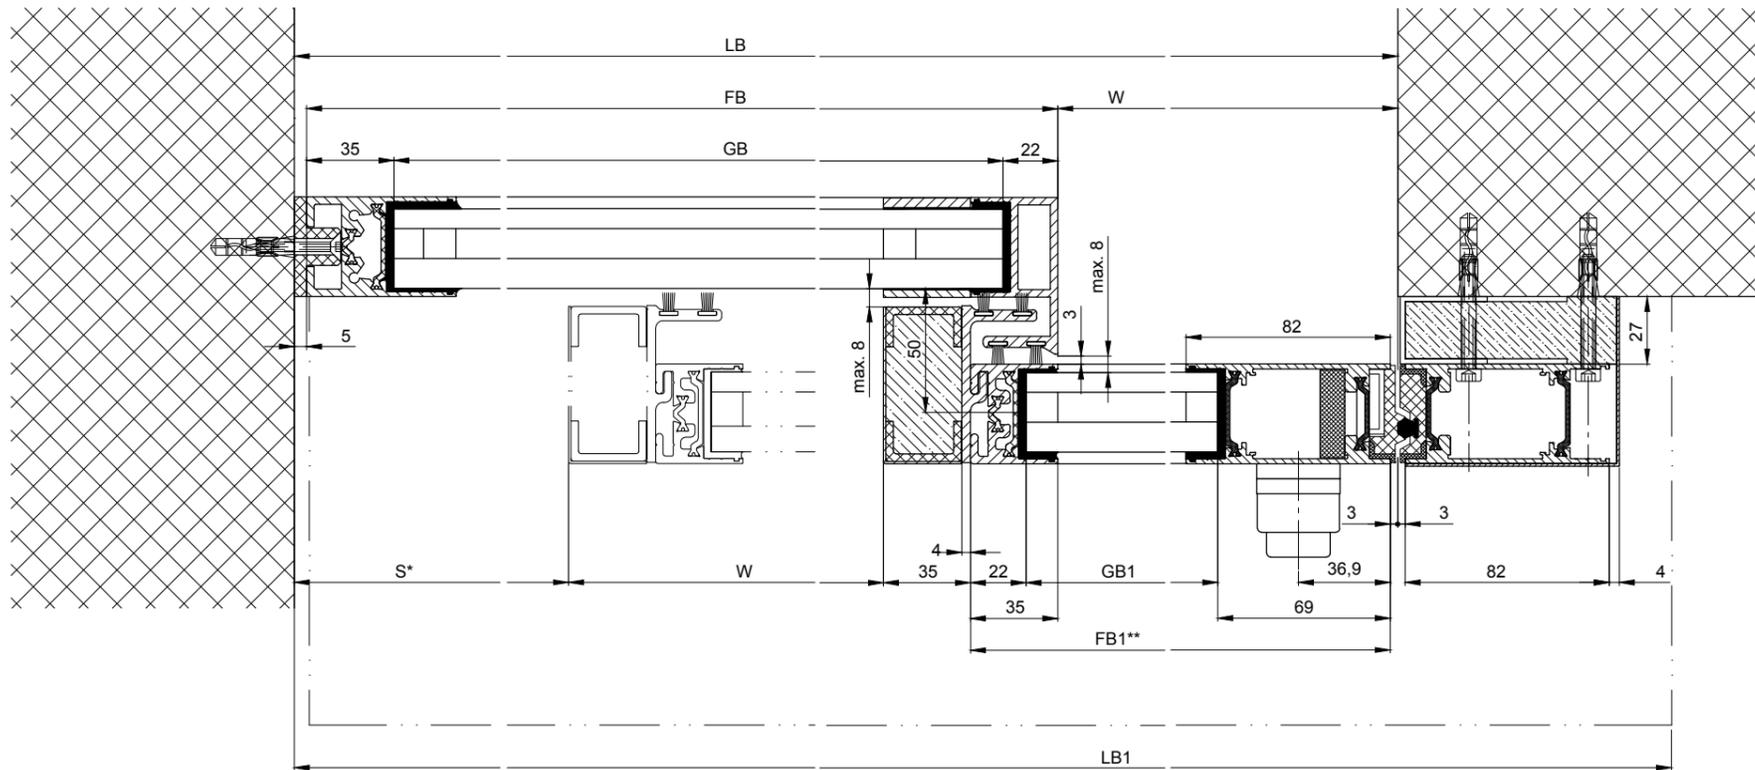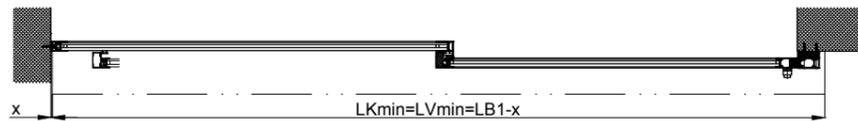

b) Bauseits ausgeführt
k) Abstand/ Typ und Anzahl der Verschraubungen aufgrund der
Bausubstanz und erforderlichen Festigkeit gewählt
Varianten siehe Zusatzblätter

* Sicherheitsabstand nach Landesvorschrift

LB1=2W+S+180
LB=W+1
W=(LB1-S-180)/2
LVmin=LB1-28
LKmin=LVmin

FB1=W+32
FB=W+S+35

GB1=FB1-91
GB=FB1-55

FH1=LH+28.5
FH=LH-10
GH1=FH1-95
GH=FH-95

Eloxal/Farbe Schichtdicke: Zusatzangaben:
RAL :

Objekt:

Kunde:

AuftragsNr.: Datum: Freigabevisum:

Massbild Masstab Gezeichnet 16.11.18 REFL
% Gut zum Druck

Antriebs-Türtyp: Profilsystem Ausführung
iMotion 2302 LR32THERM RC2 MPVF EL MF

TORMAX AUTOMATIC TORMAX ist eine Division und ein registriertes Markenzeichen
der Landert Group AG, CH-8180 Bülach-Zürich DokumentenNr.: T3_390_181 Index D

** = ohne Isolationsaufsatz