1:20

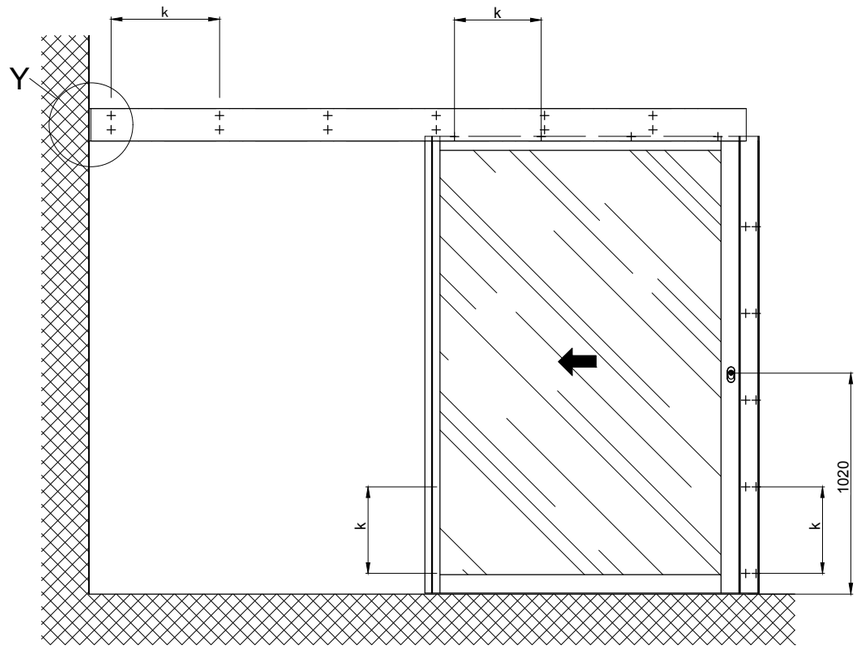

Detail Y

Distance au mur
sans plaque latérale
x=14±6

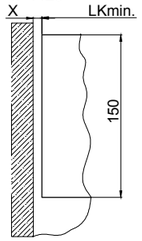

Remarque: Distance au
mur avec plaque latérale
x=min.88

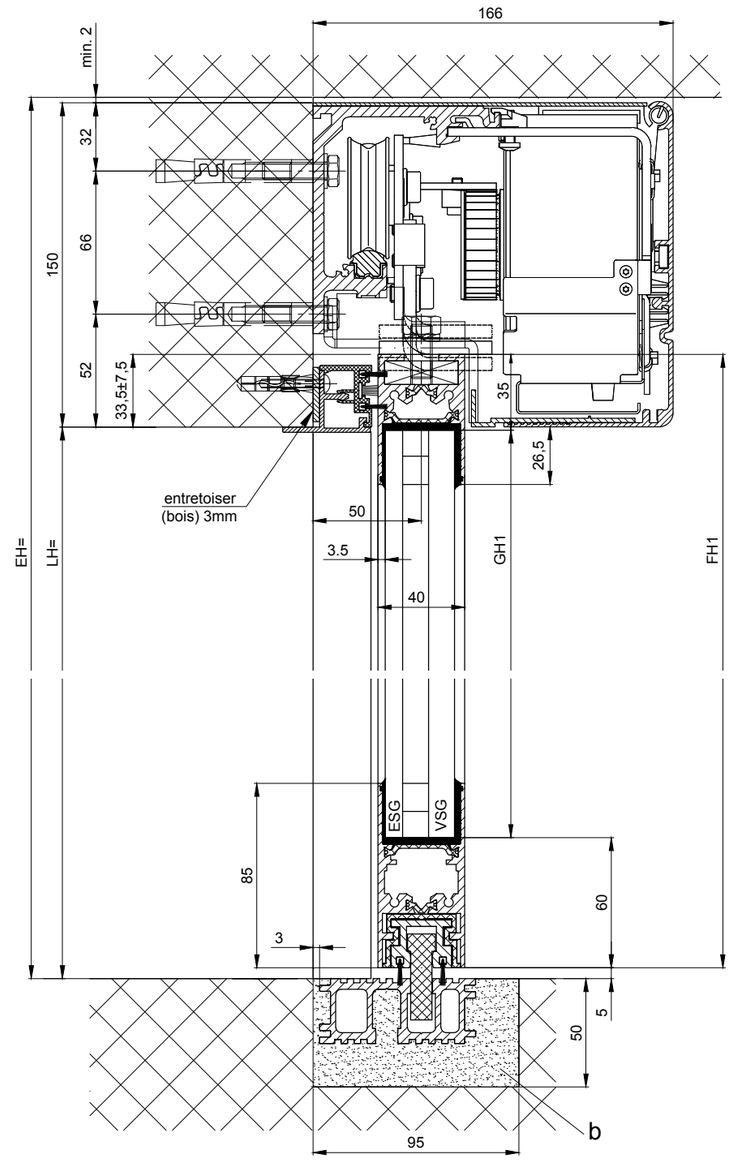

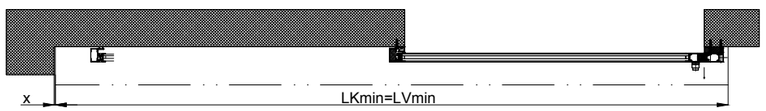

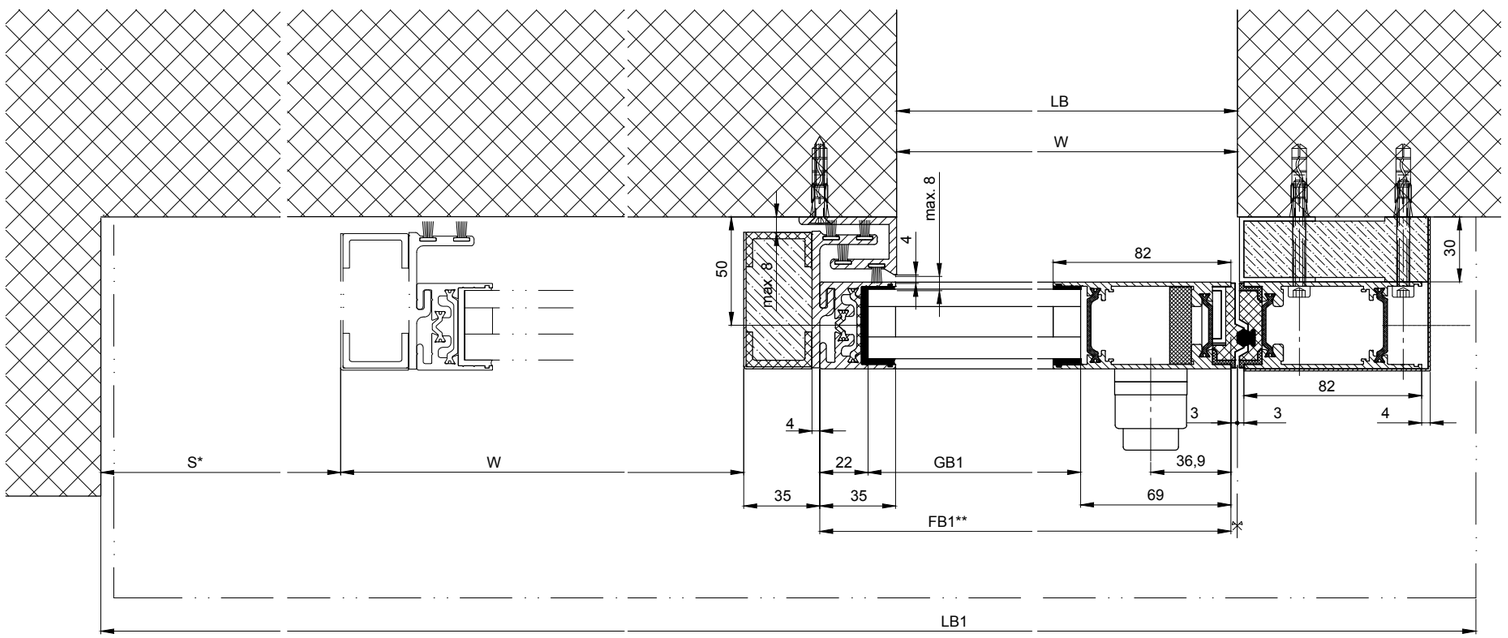

** = sans fixation d'isolation

b) Réalise sur site

k) Distance / type et nombre des vis de connection sont sélectionnés selon la structure du bâtiment et de la résistance requise.

Variante voir feuilles supplémentaires

* Distance de sécurité selon les réglementations nationales

LB1=2W+S+180	
LB=W+1	
W=(LB1-S-180)/2	
LVmin=LB1-x	
LKmin=LVmin	
FB1=W+32	
GB1=FB-91	
FH=LH+28.5	
GH=FH-95	

Eloxal/couleur: _____ Epaisseur de couche: ___ RAL : ___ Indications d`additif: _____

Objet:

Client:

OrdreNr.: Date: Signature de libération:

Plan coté

Echelle %

Dessiné	16.11.18	REFL
Bien pour imprimer	.	.

Type de commande: Système de profil Mise en oeuvre

iMotion 2302 LR32 THERM RC2 MPVF EL OF

TORMAX AUTOMATIC

TORMAX est une division et une marque déposée de Landert Group AG, CH-8180 Bülach-Zürich

Document-Nr.: T3_390_184

Index D