



1:20


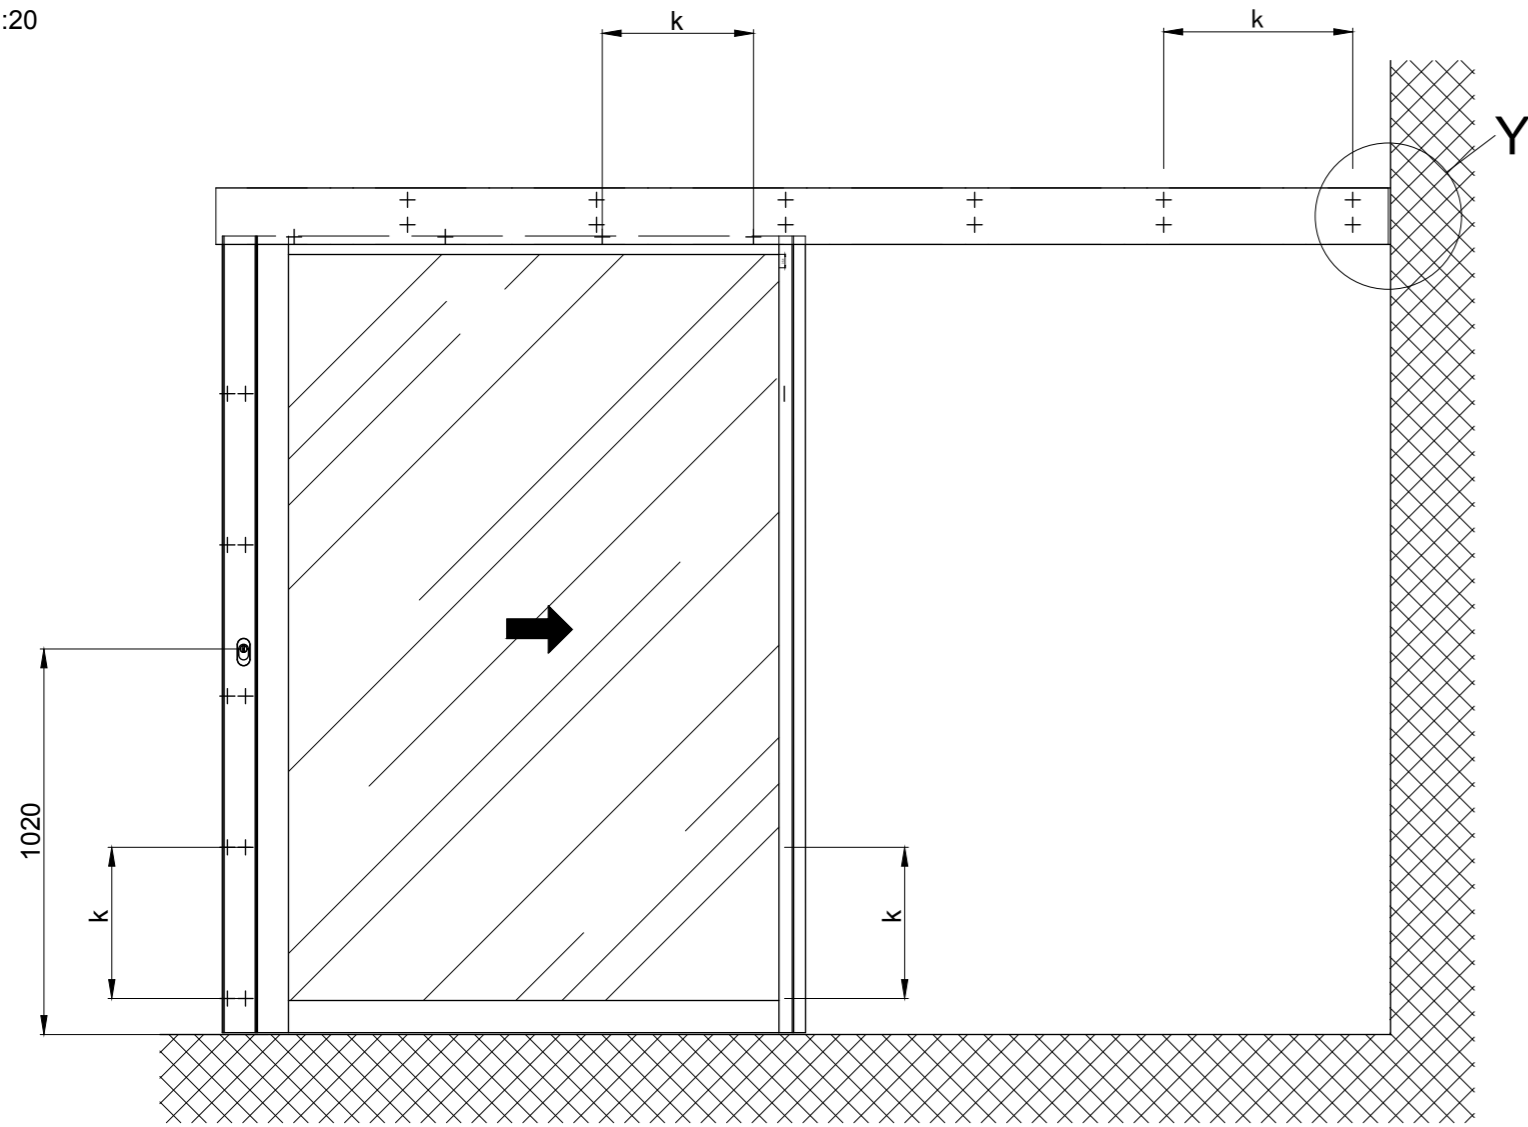


Detail Y


Wandabstand ohne
Seitenplatte x=min.8

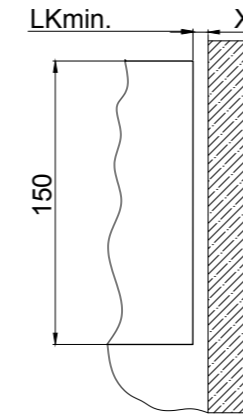

Hinweis: Wandabstand mit
Seitenplatte x=min.88

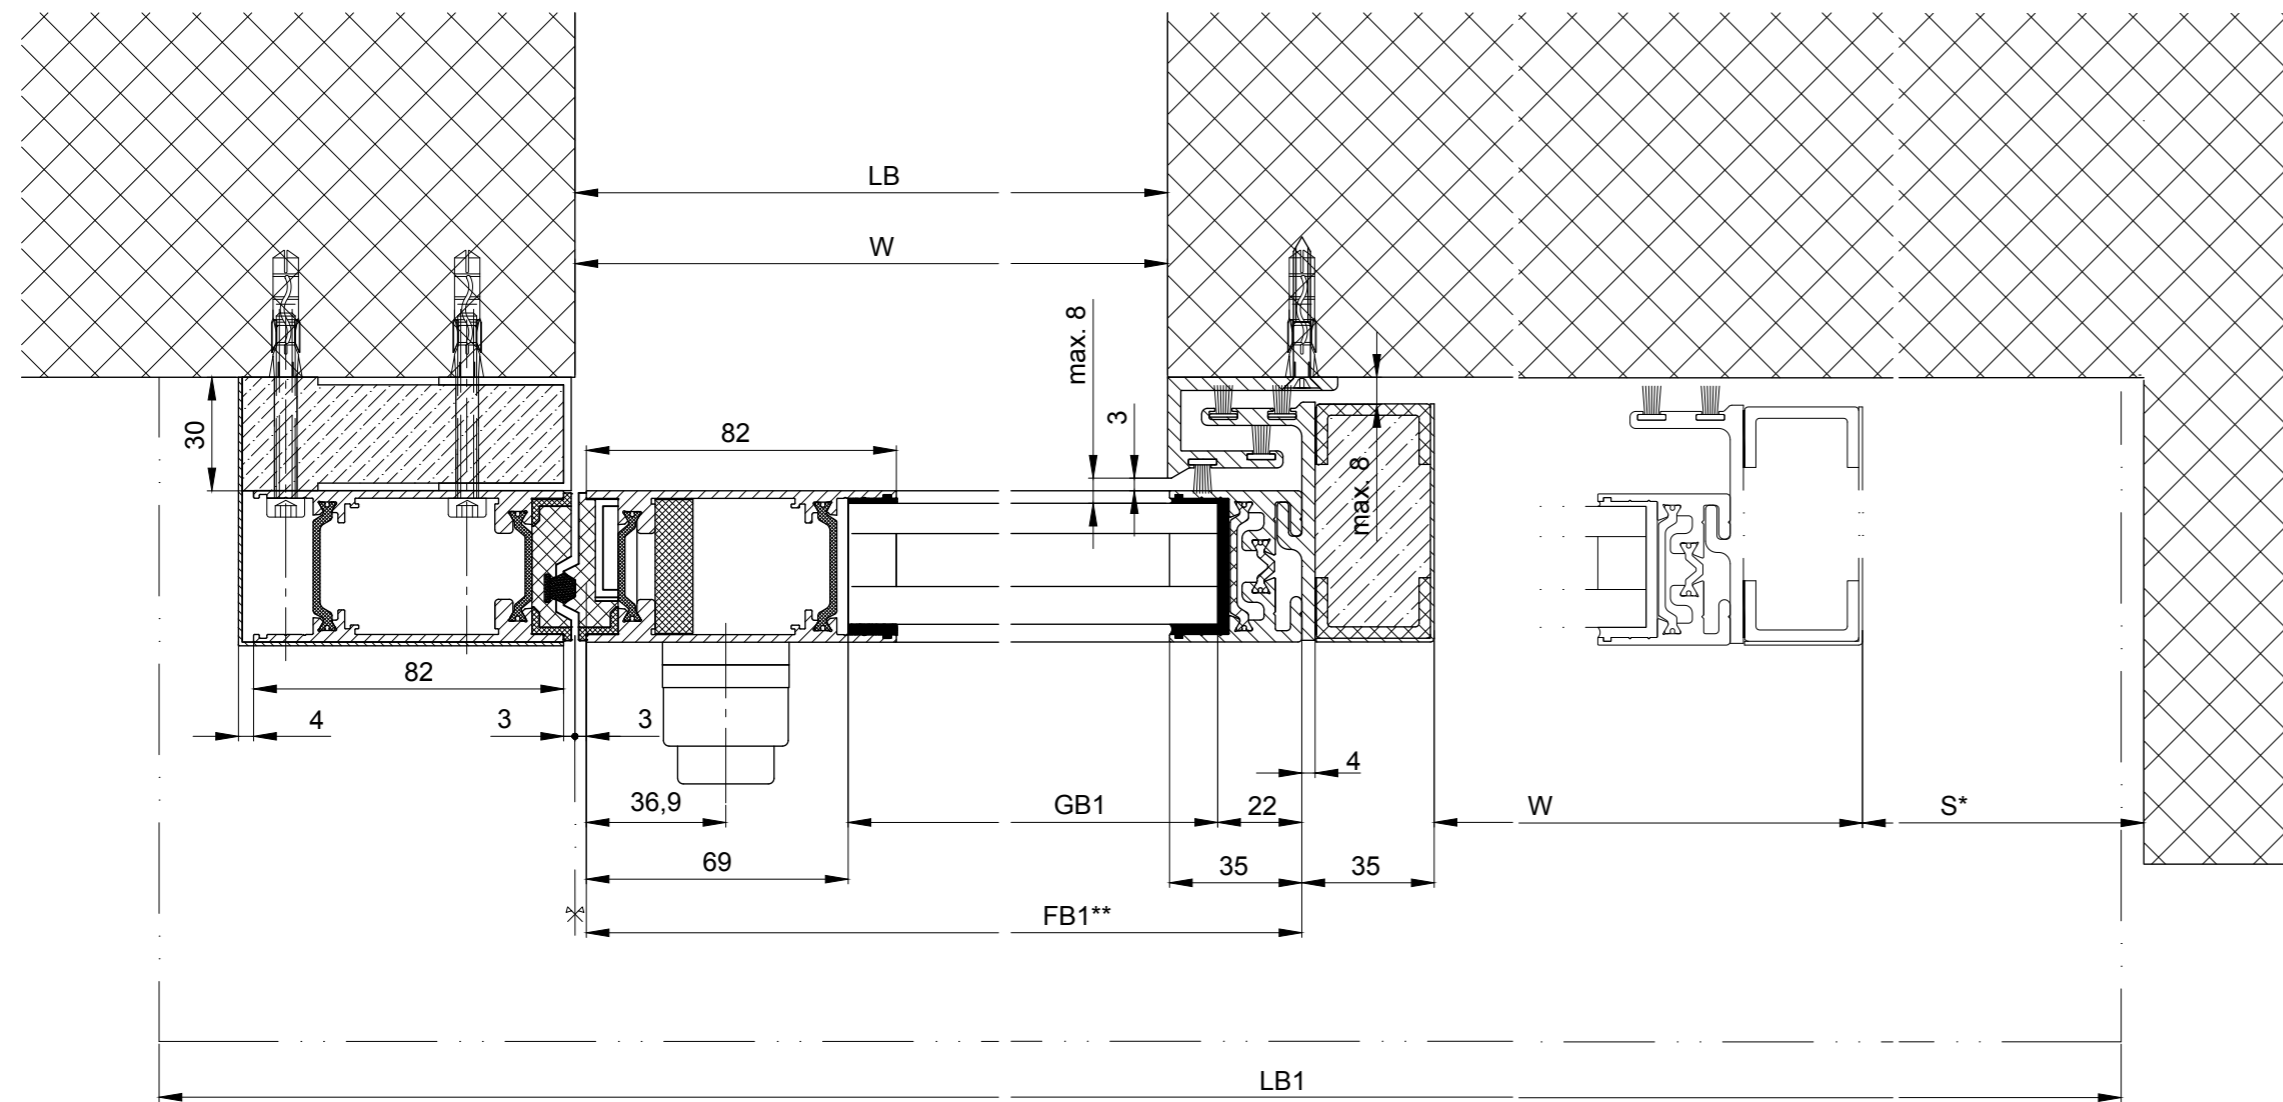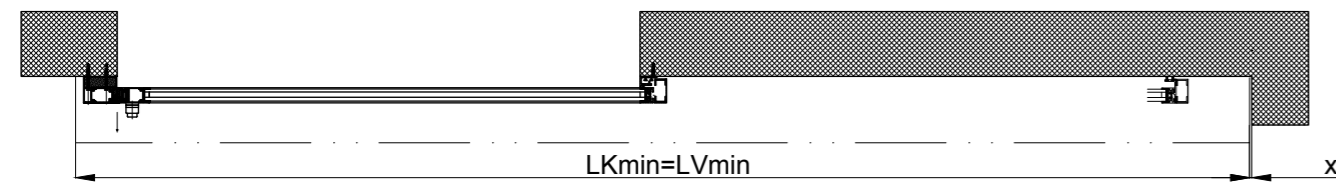

** = ohne Isolationsaufsatz

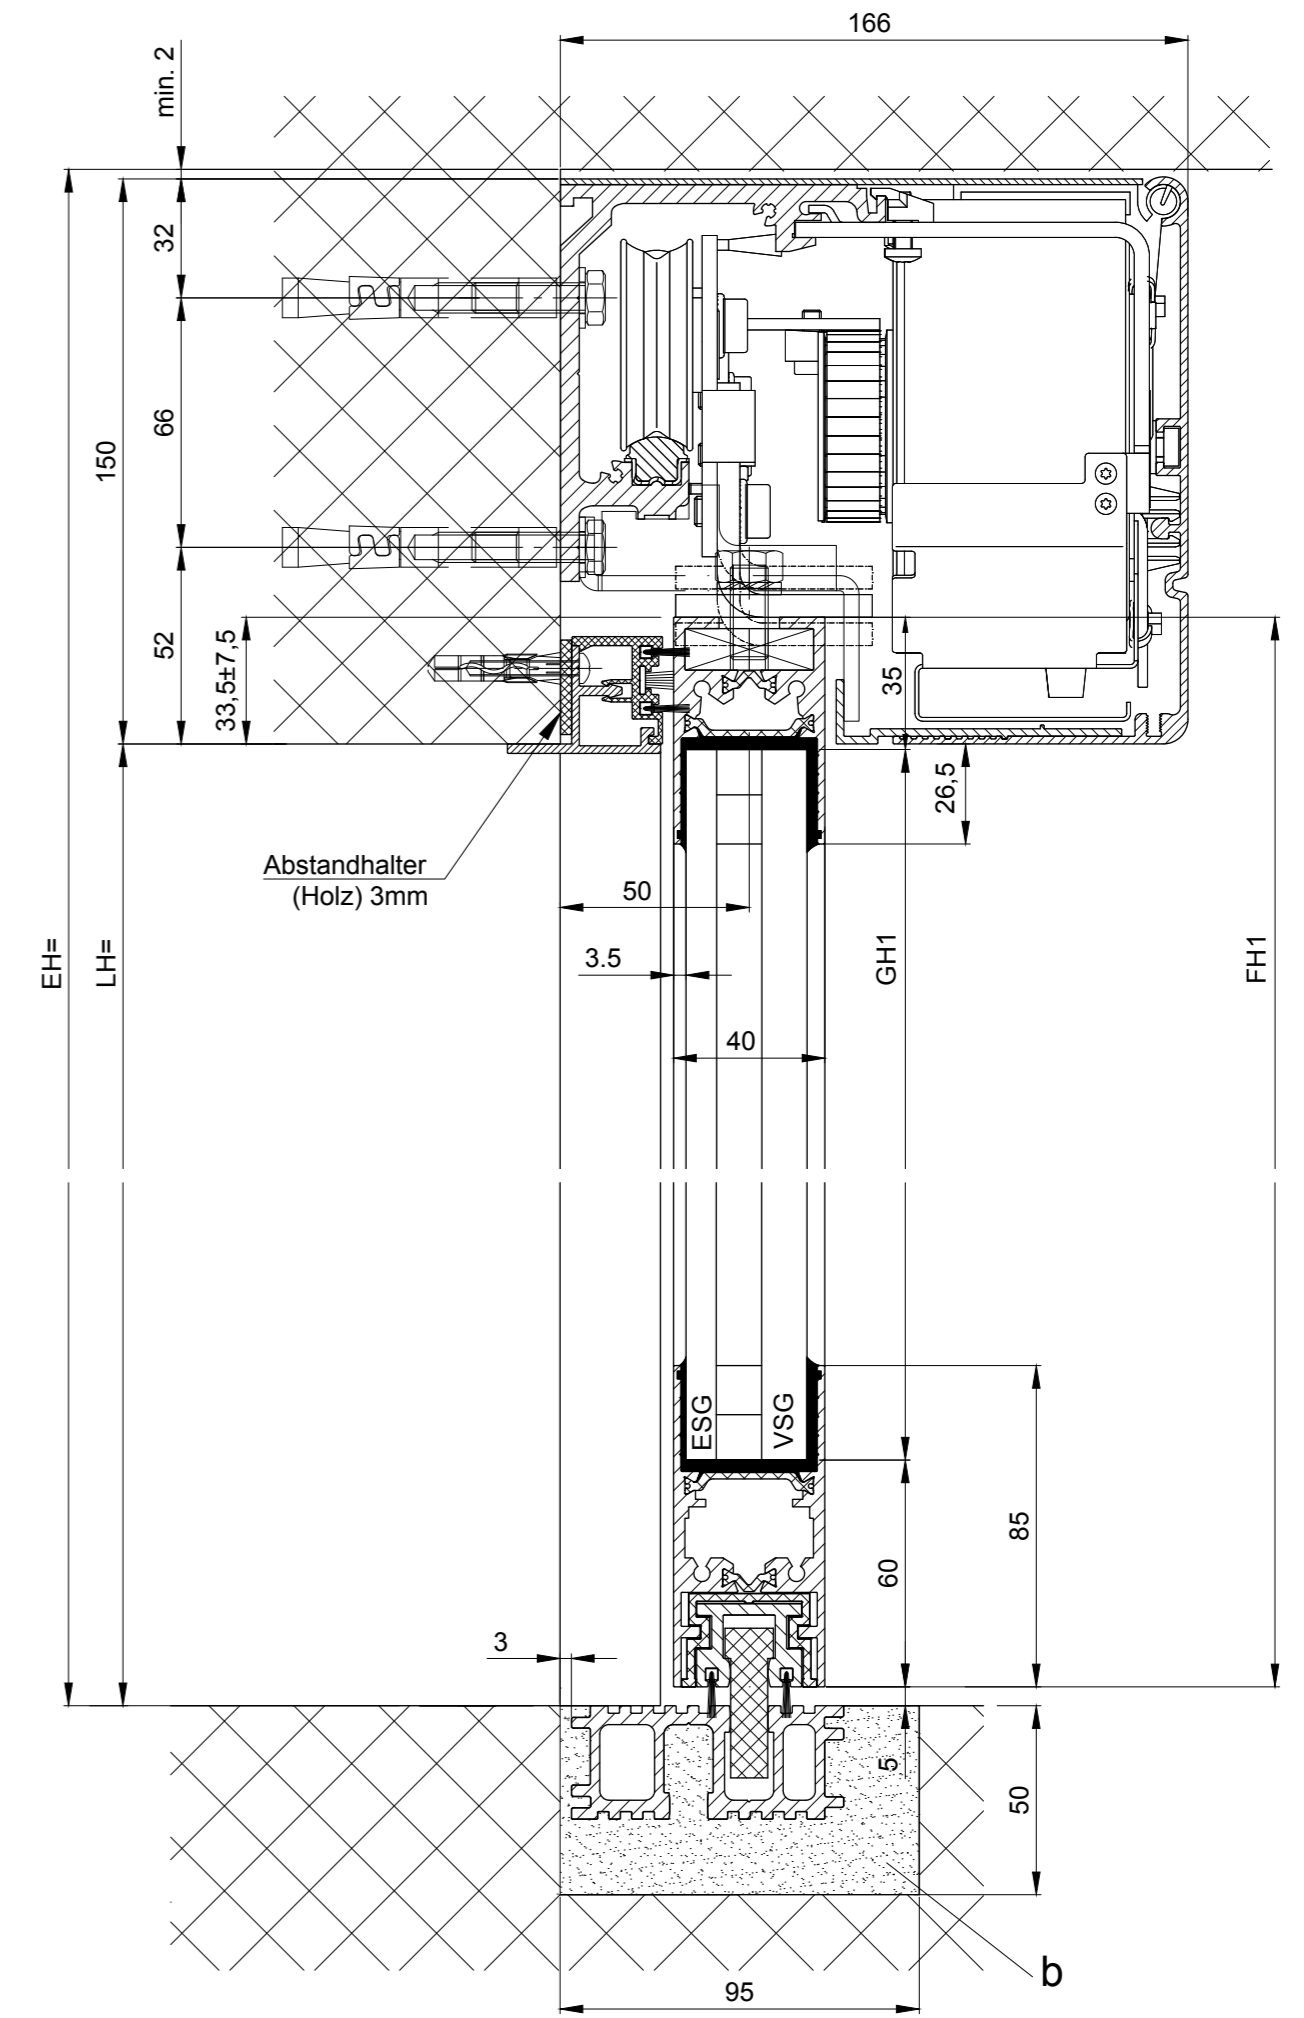

b) Bauseits ausgeführt
k) Abstand/ Typ und Anzahl der Verschraubungen aufgrund der Bausubstanz und erforderlichen Festigkeit gewählt
Varianten siehe Zusatzblätter

* Sicherheitsabstand nach Landesvorschrift

LB1=2W+S+180	Eloxal/Farbe	Schichtdicke:	Zusatzangaben:
W=(LB1-S-180)/2		RAL	:
LB=W			
LVmin=LB1-x	Objekt:		
LKmin=LVmin	Kunde:		
FB1=W+32	AuftragsNr.:	Datum:	Freigabevisum:
GB1=FB-91	Massstab	Gezeichnet	16.11.18
FH=LH+28.5	%	Gut zum Druck	REFL
GH=FH-95	Antriebs-Türtyp: Profilsystem Ausführung		

Massbild

iMotion 2302 LR 32THERM RC2 MPVF ER OF

TORMAX AUTOMATIC TORMAX ist eine Division und ein registriertes Markenzeichen der Landert Group AG, CH-8180 Bülach-Zürich

DokumentenNr.: T3_390_185 Index D