

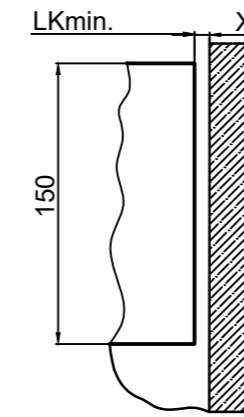
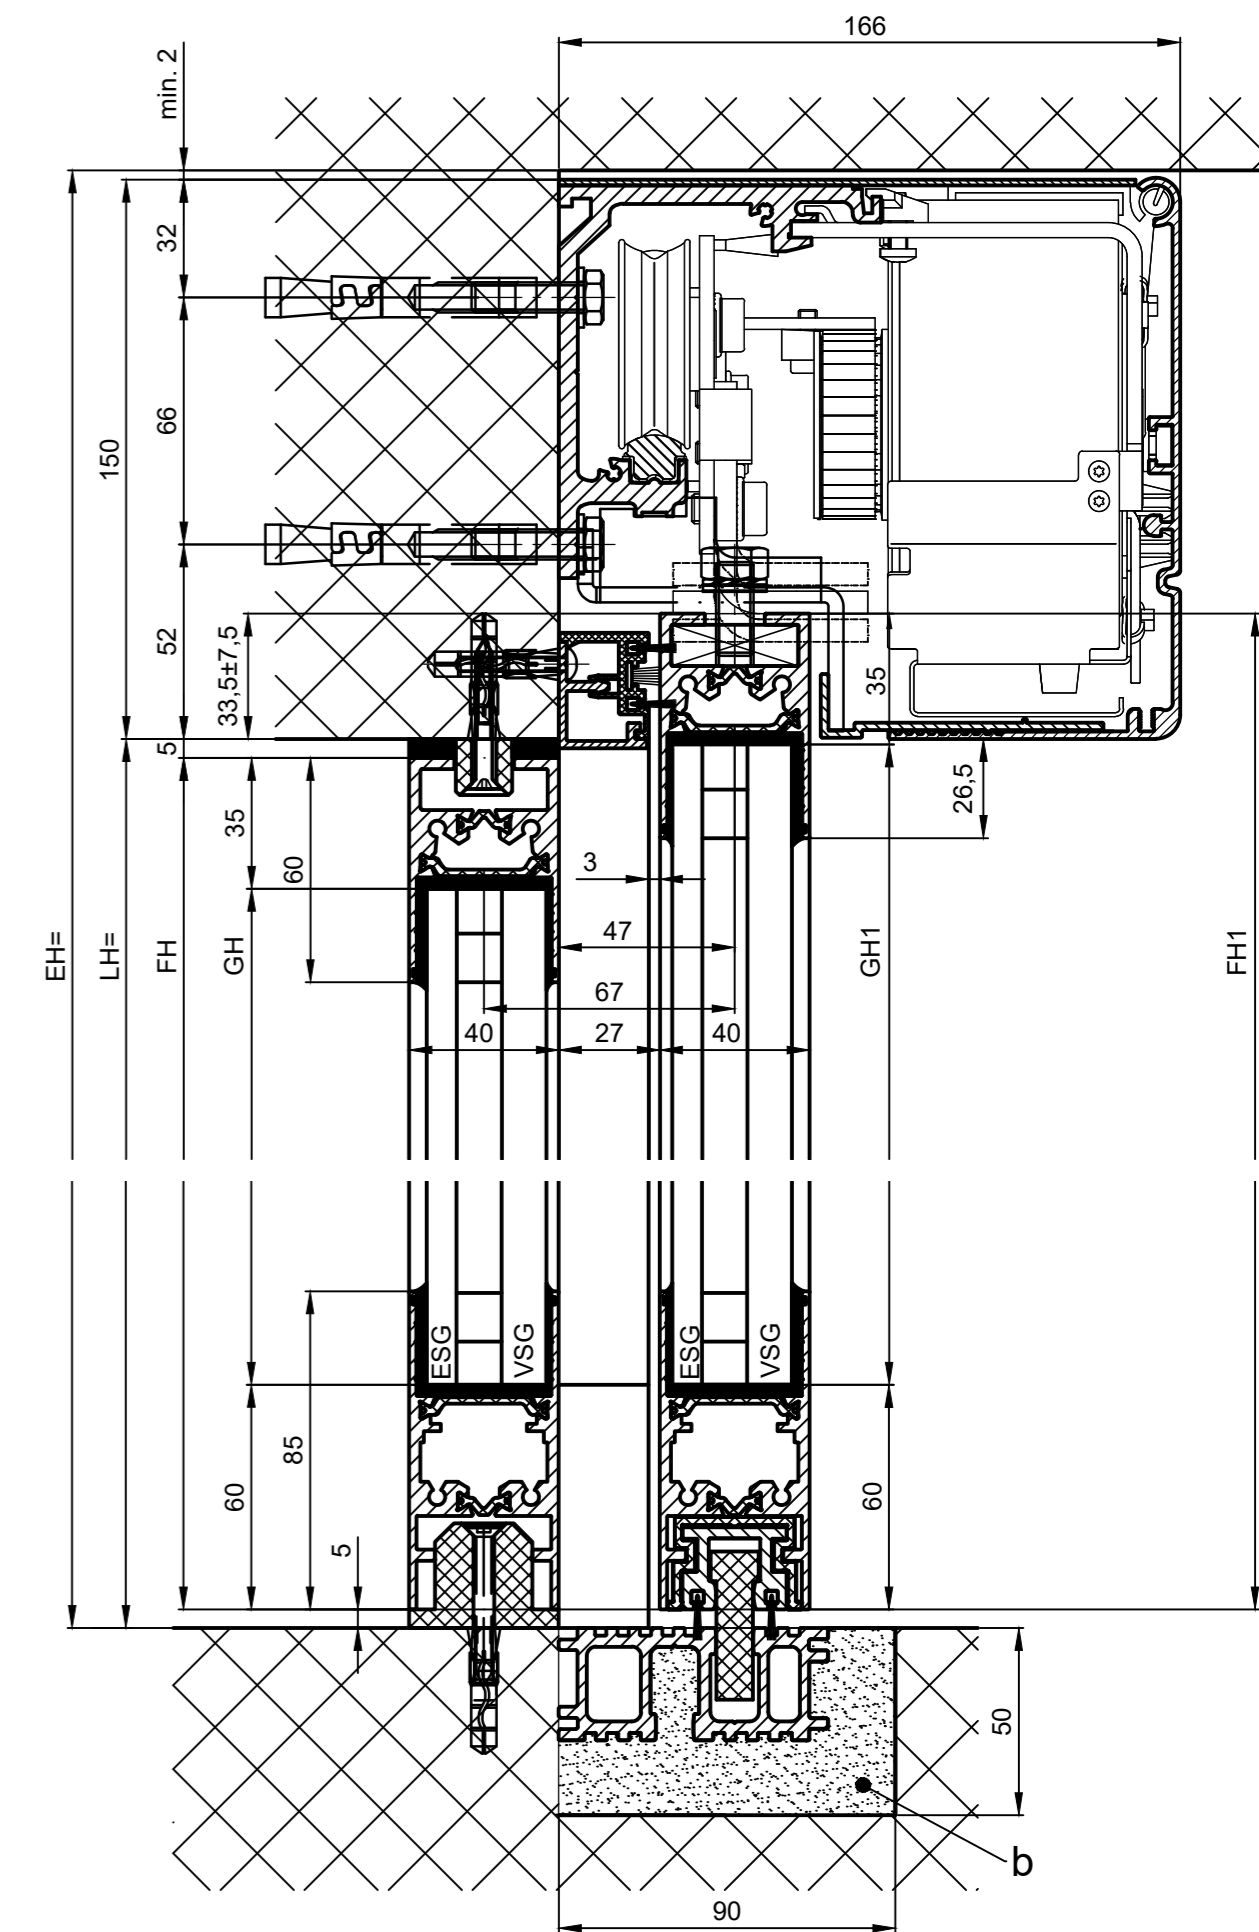


Detail Y

Distance au mur sans plaque latérale x=min.8

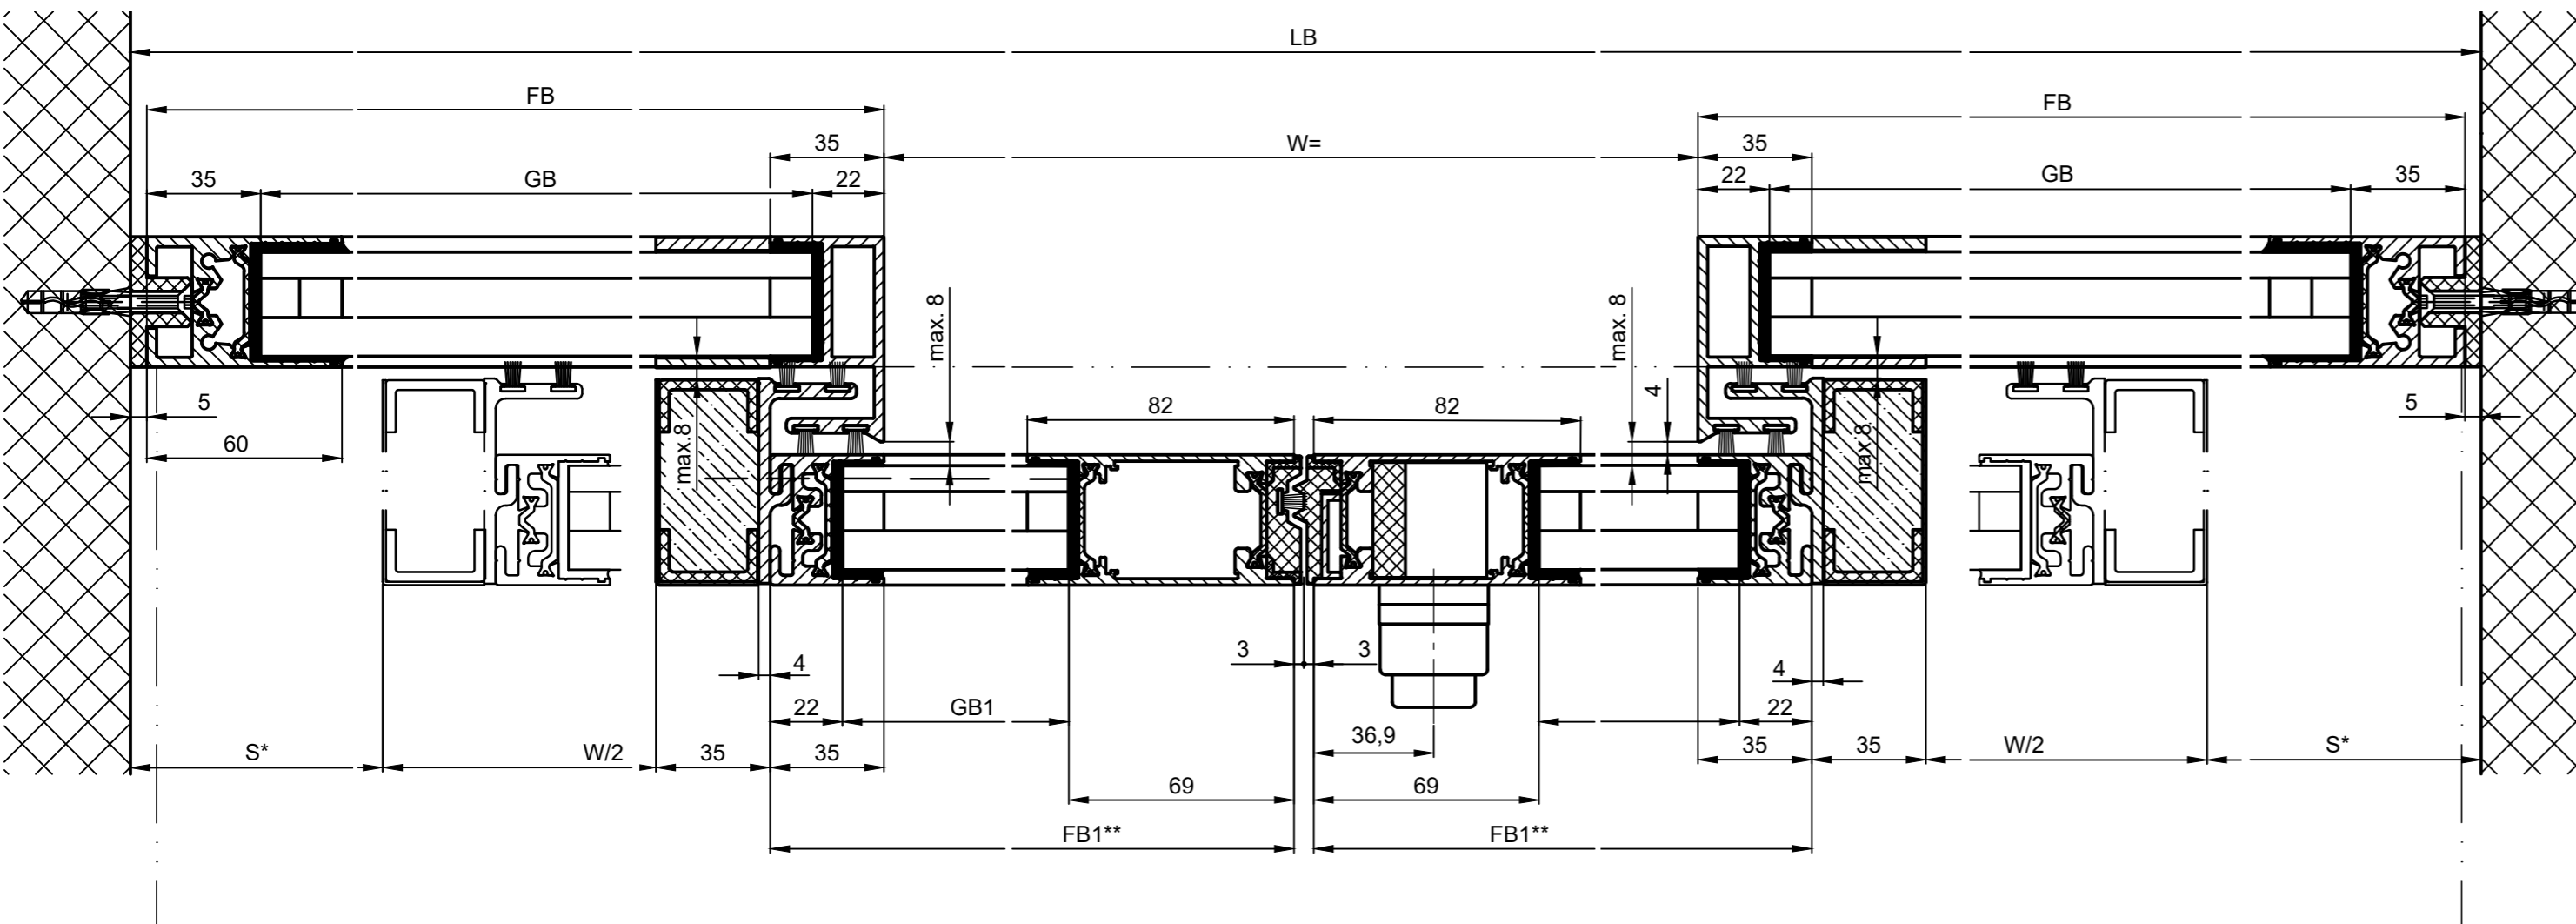

Remarque: Distance au mur avec plaque latérale x=min.88

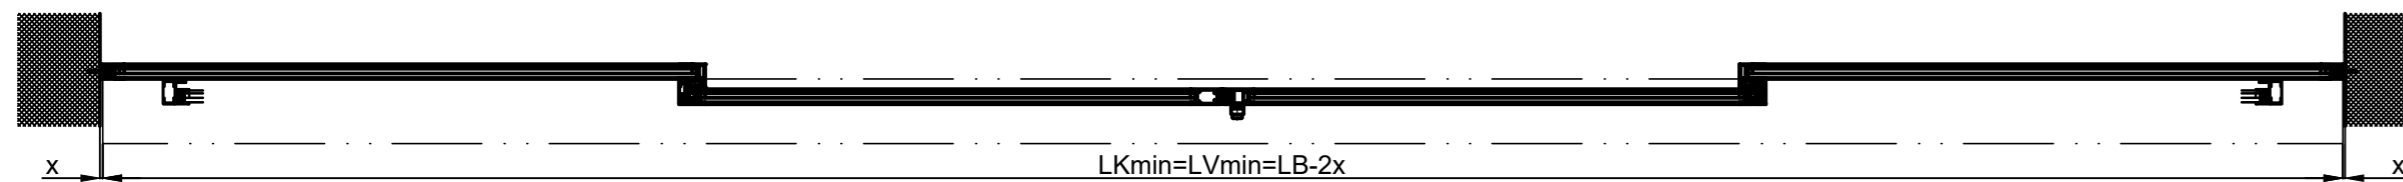

- b) Réalise sur site
- k) Distance / type et nombre des vis de connection sont sélectionnés selon la structure du bâtiment et de la résistance requise.

* Distance de sécurité conformément à disposition nationale			
Eloxa/couleur:	Epaisseur de couche:	Indications d'additif:	
	RAL		
Objet:			
Client:			
OrdreNr.:	Date:	Signature de libération:	
GB1=FB1-91			
GB=FB-57			
Type de commande: Système de profil		Mise en oeuvre	
iMotion 2302 LR32 THERM RC2 MPVF EB MF			
FH1=LH+28.5		Echelle Dessiné 04.04.2024 MUR0	
FH=LH-10		%	
GH1=FH1-95		Bien pour imprimer	
GH=FH-95			
TORMAX a Division of LANDERT Group AG CH-8180 Bulach-Zurich			Document-Nr.: T3_390_180
			Index E

**= sans fixation d'isolation