



1:20



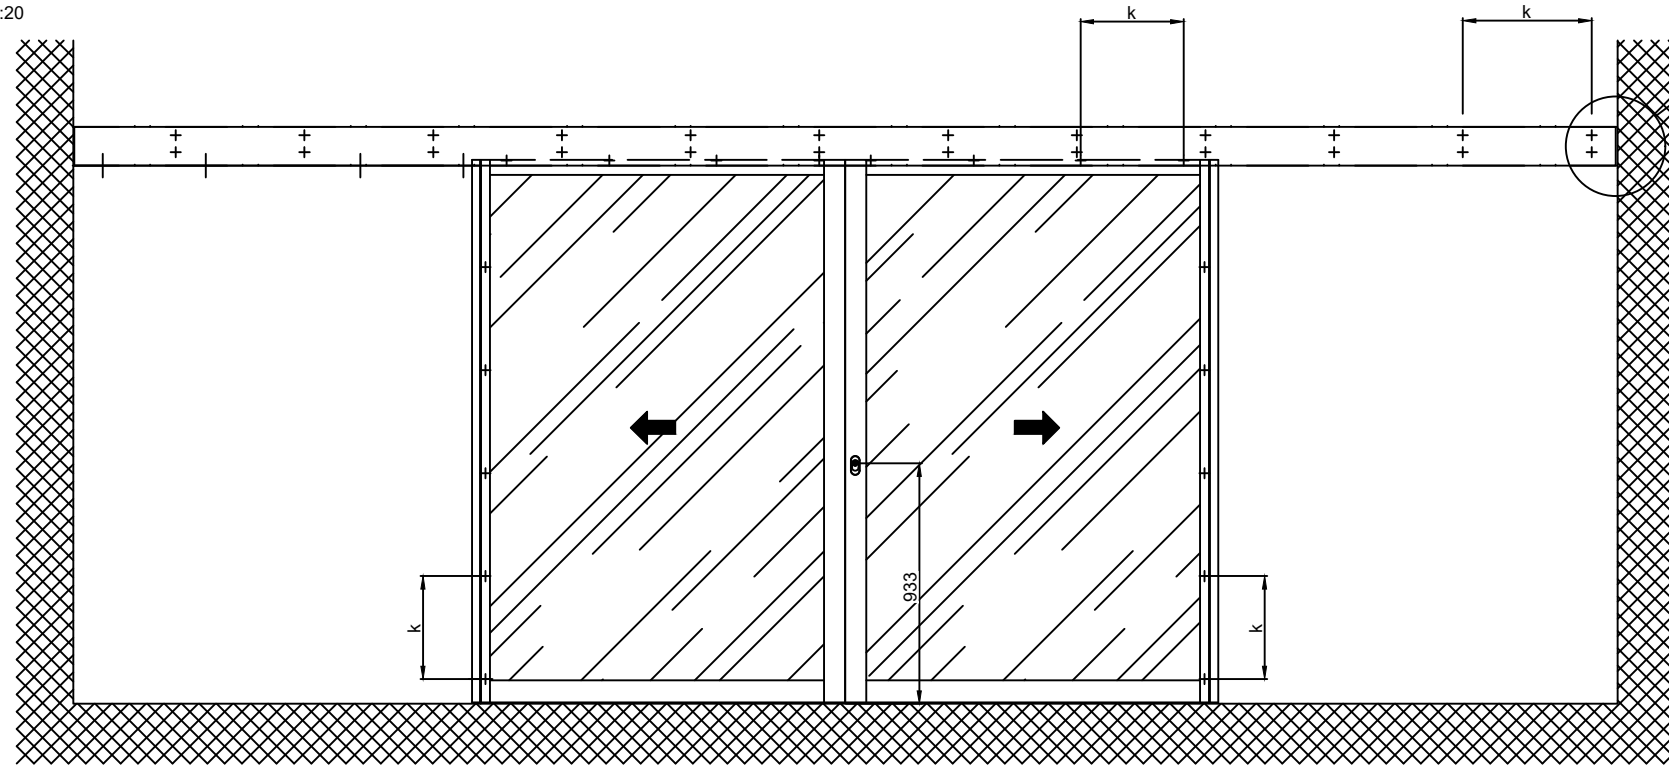


Detail Y

Distance au mur sans plaque latérale
x=min.8

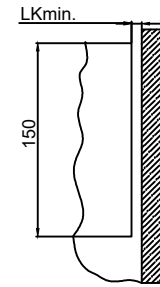

Remarque: Distance au mur avec plaque latérale
x=min.88

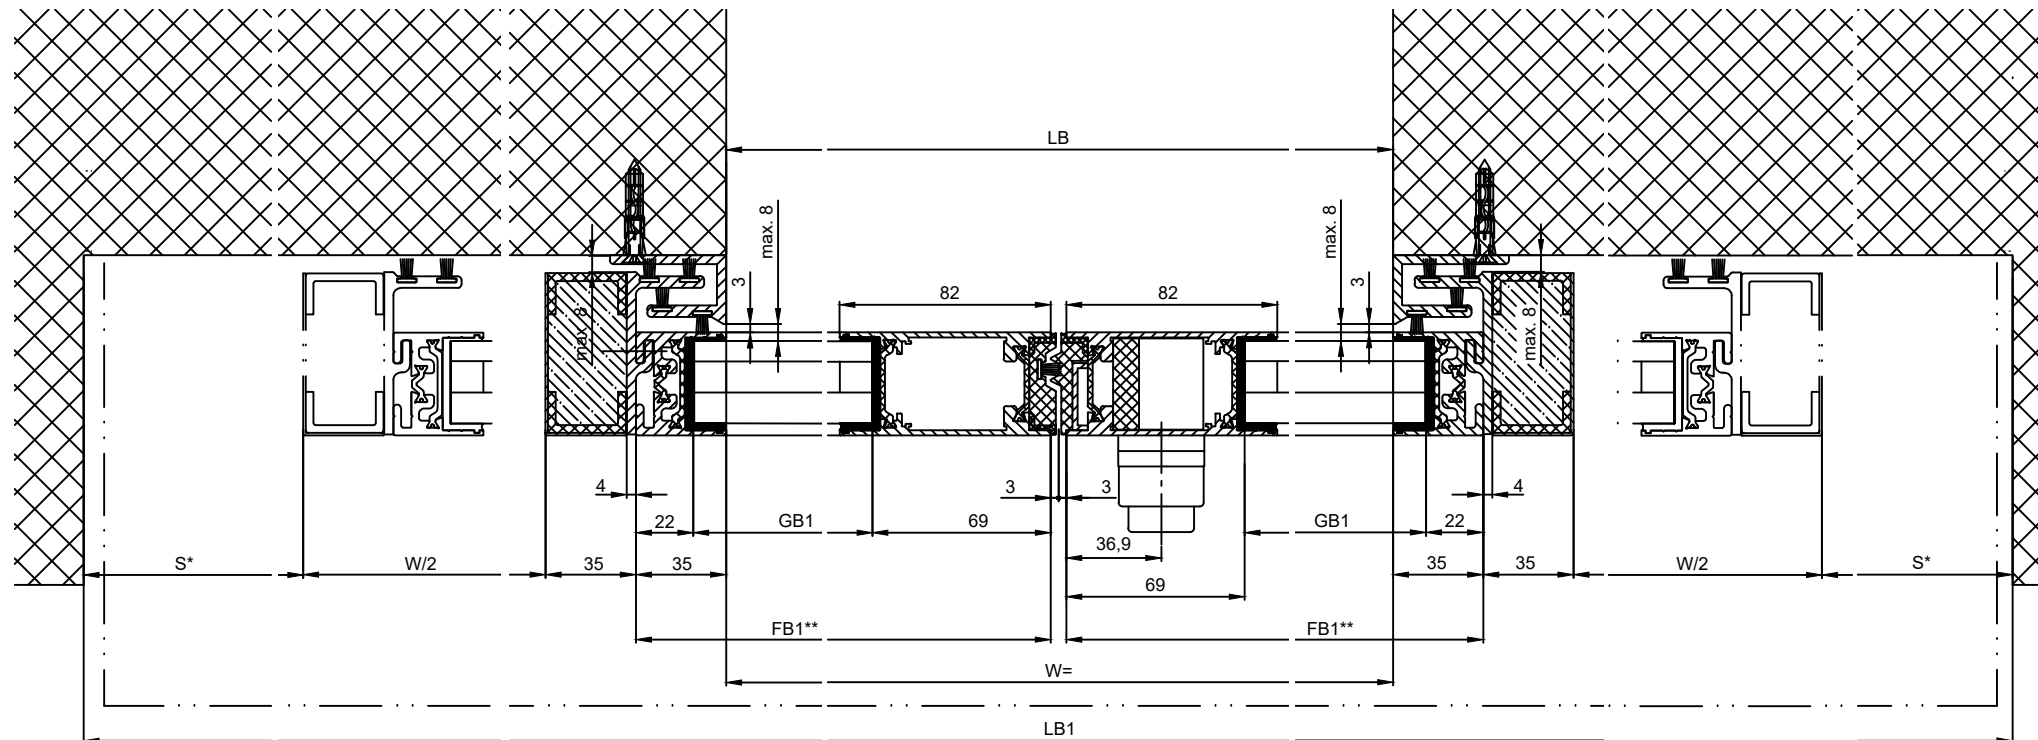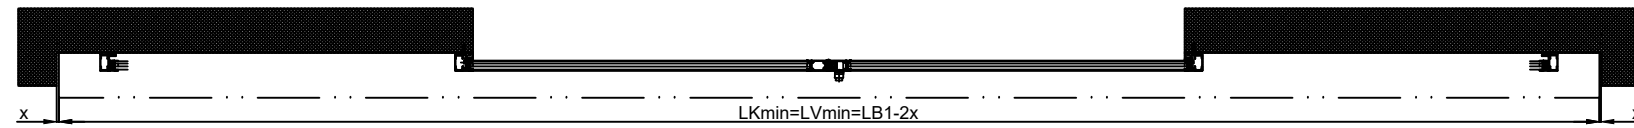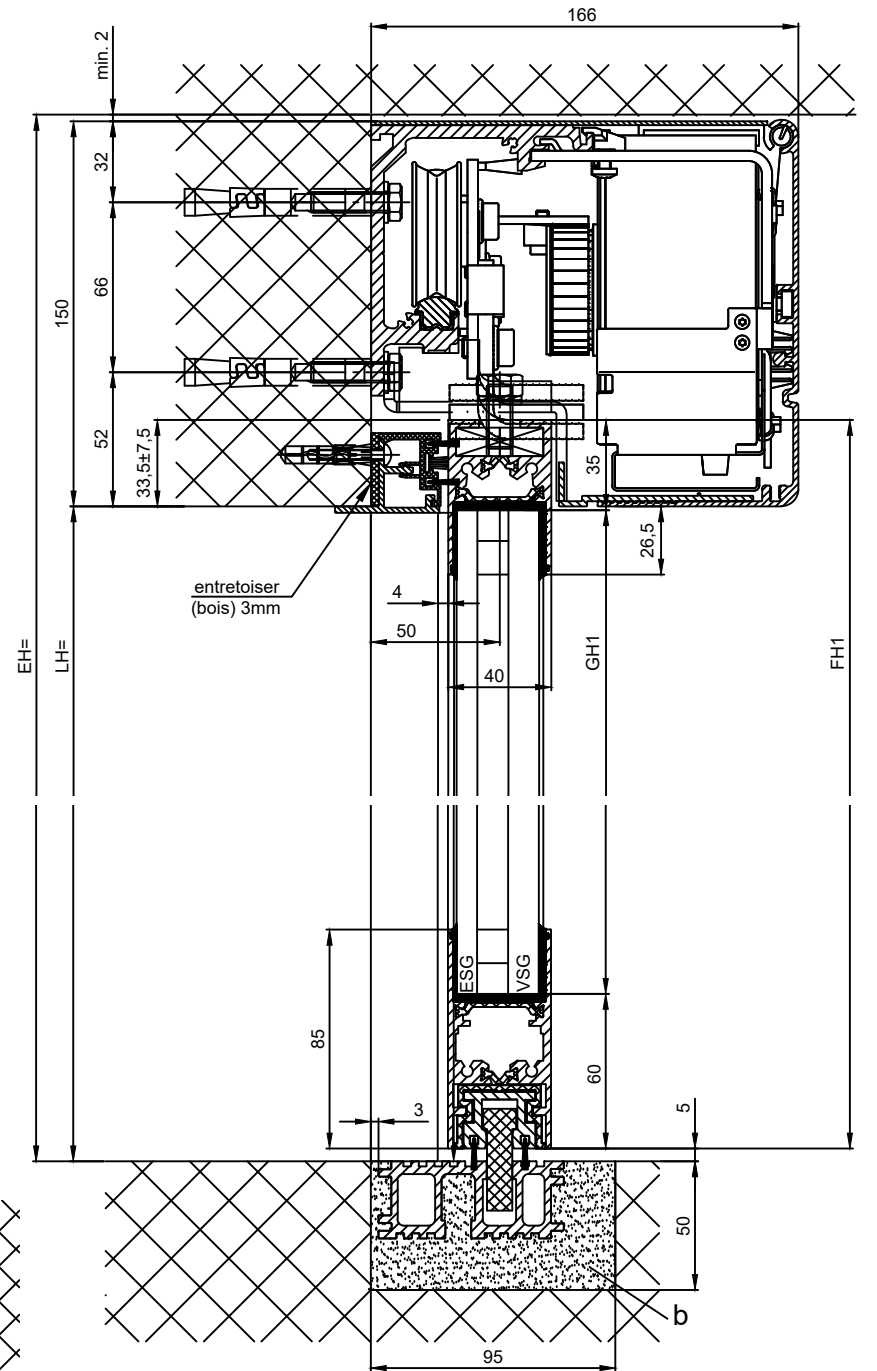

- b) Réalise sur site
- k) Distance / type et nombre des vis de connection sont sélectionnés selon la structure du bâtiment et de la résistance requise.

* Distance de sécurité conformément à disposition nationale			
Eloxa/couleur	Epaisseur de couche:	Indications d'additif:	
	RAL		
Objet:			
Client:			
OrdreNr.:	Date:	Signature de libération:	
GB1=FB1-91	FH1=LH+28.5	Echelle %	
Type de commande: Système de profil Mise en oeuvre		Dessiné 04.04.2024 MURO	
iMotion 2302 LR32 THERM RC2 MPVF EB OF		Bien pour imprimer	
TORMAX AUTOMATIC TORMAX a Division of LANDERT Group AG CH-8180 Bulach-Zurich		Document-Nr.: T3_390_183	
		Index E	

** = sans fixation d'isolation