



1:20


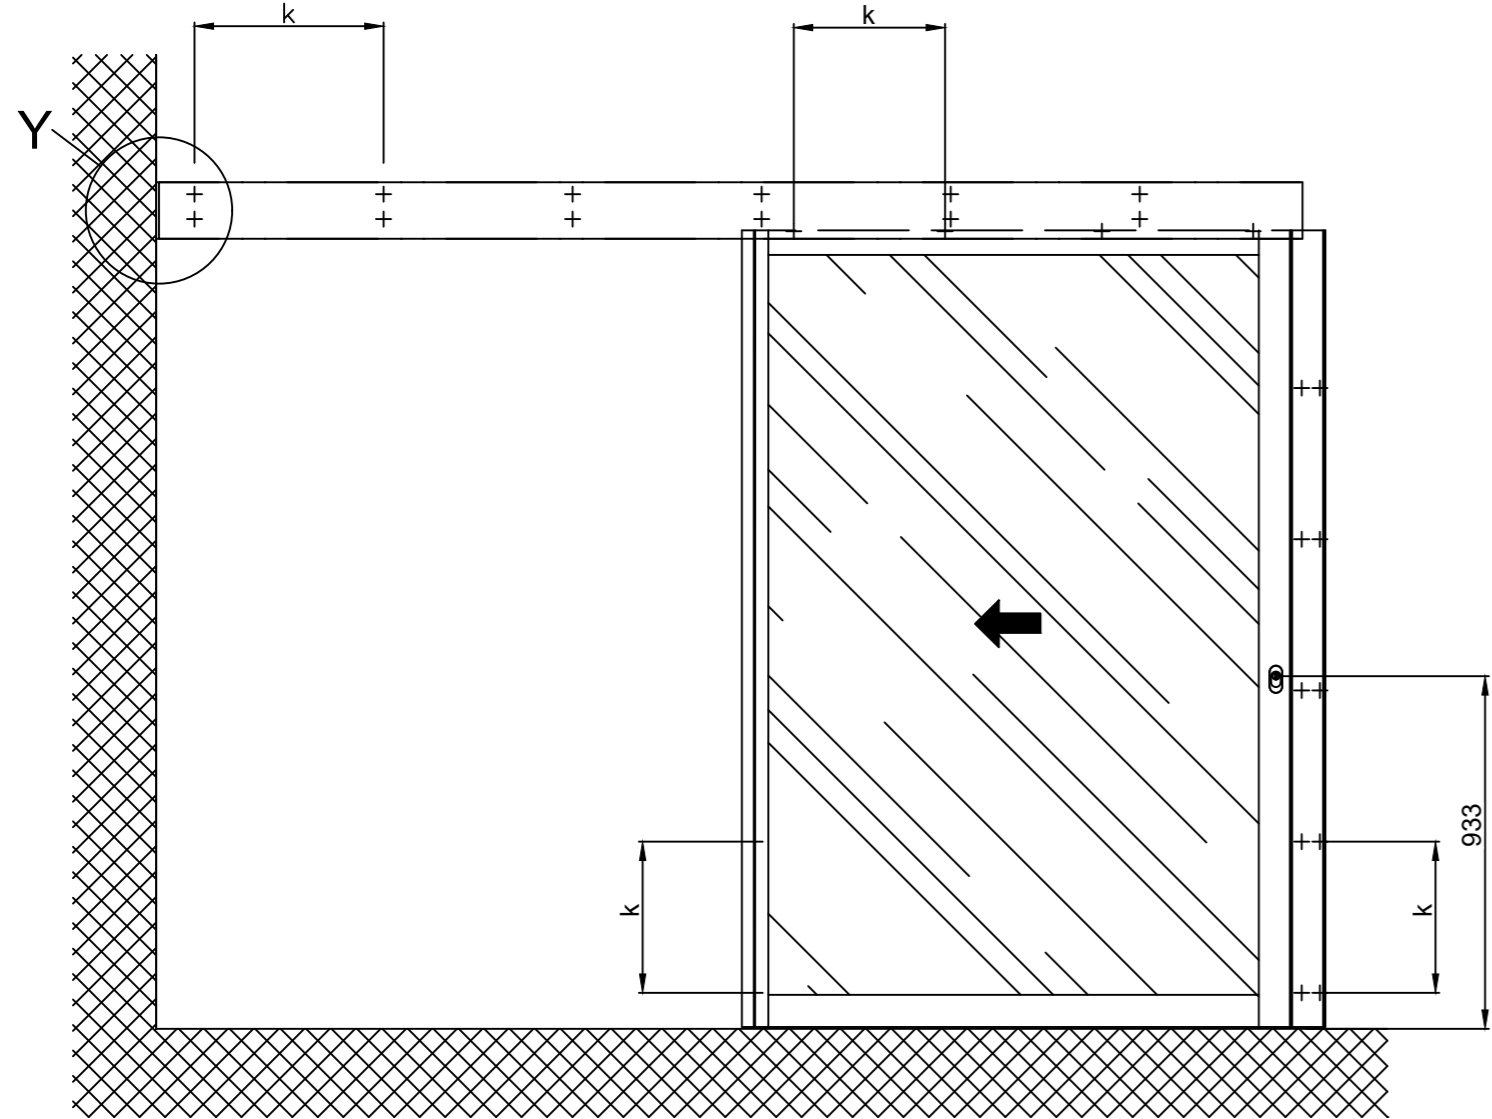


Detail Y


Distance au mur sans plaque latérale
x=14±6

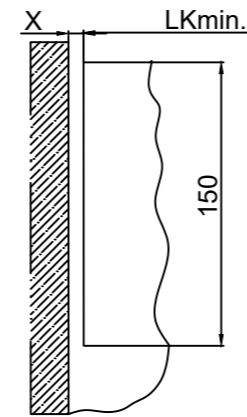

Remarque: Distance au mur avec plaque latérale
x=min.88

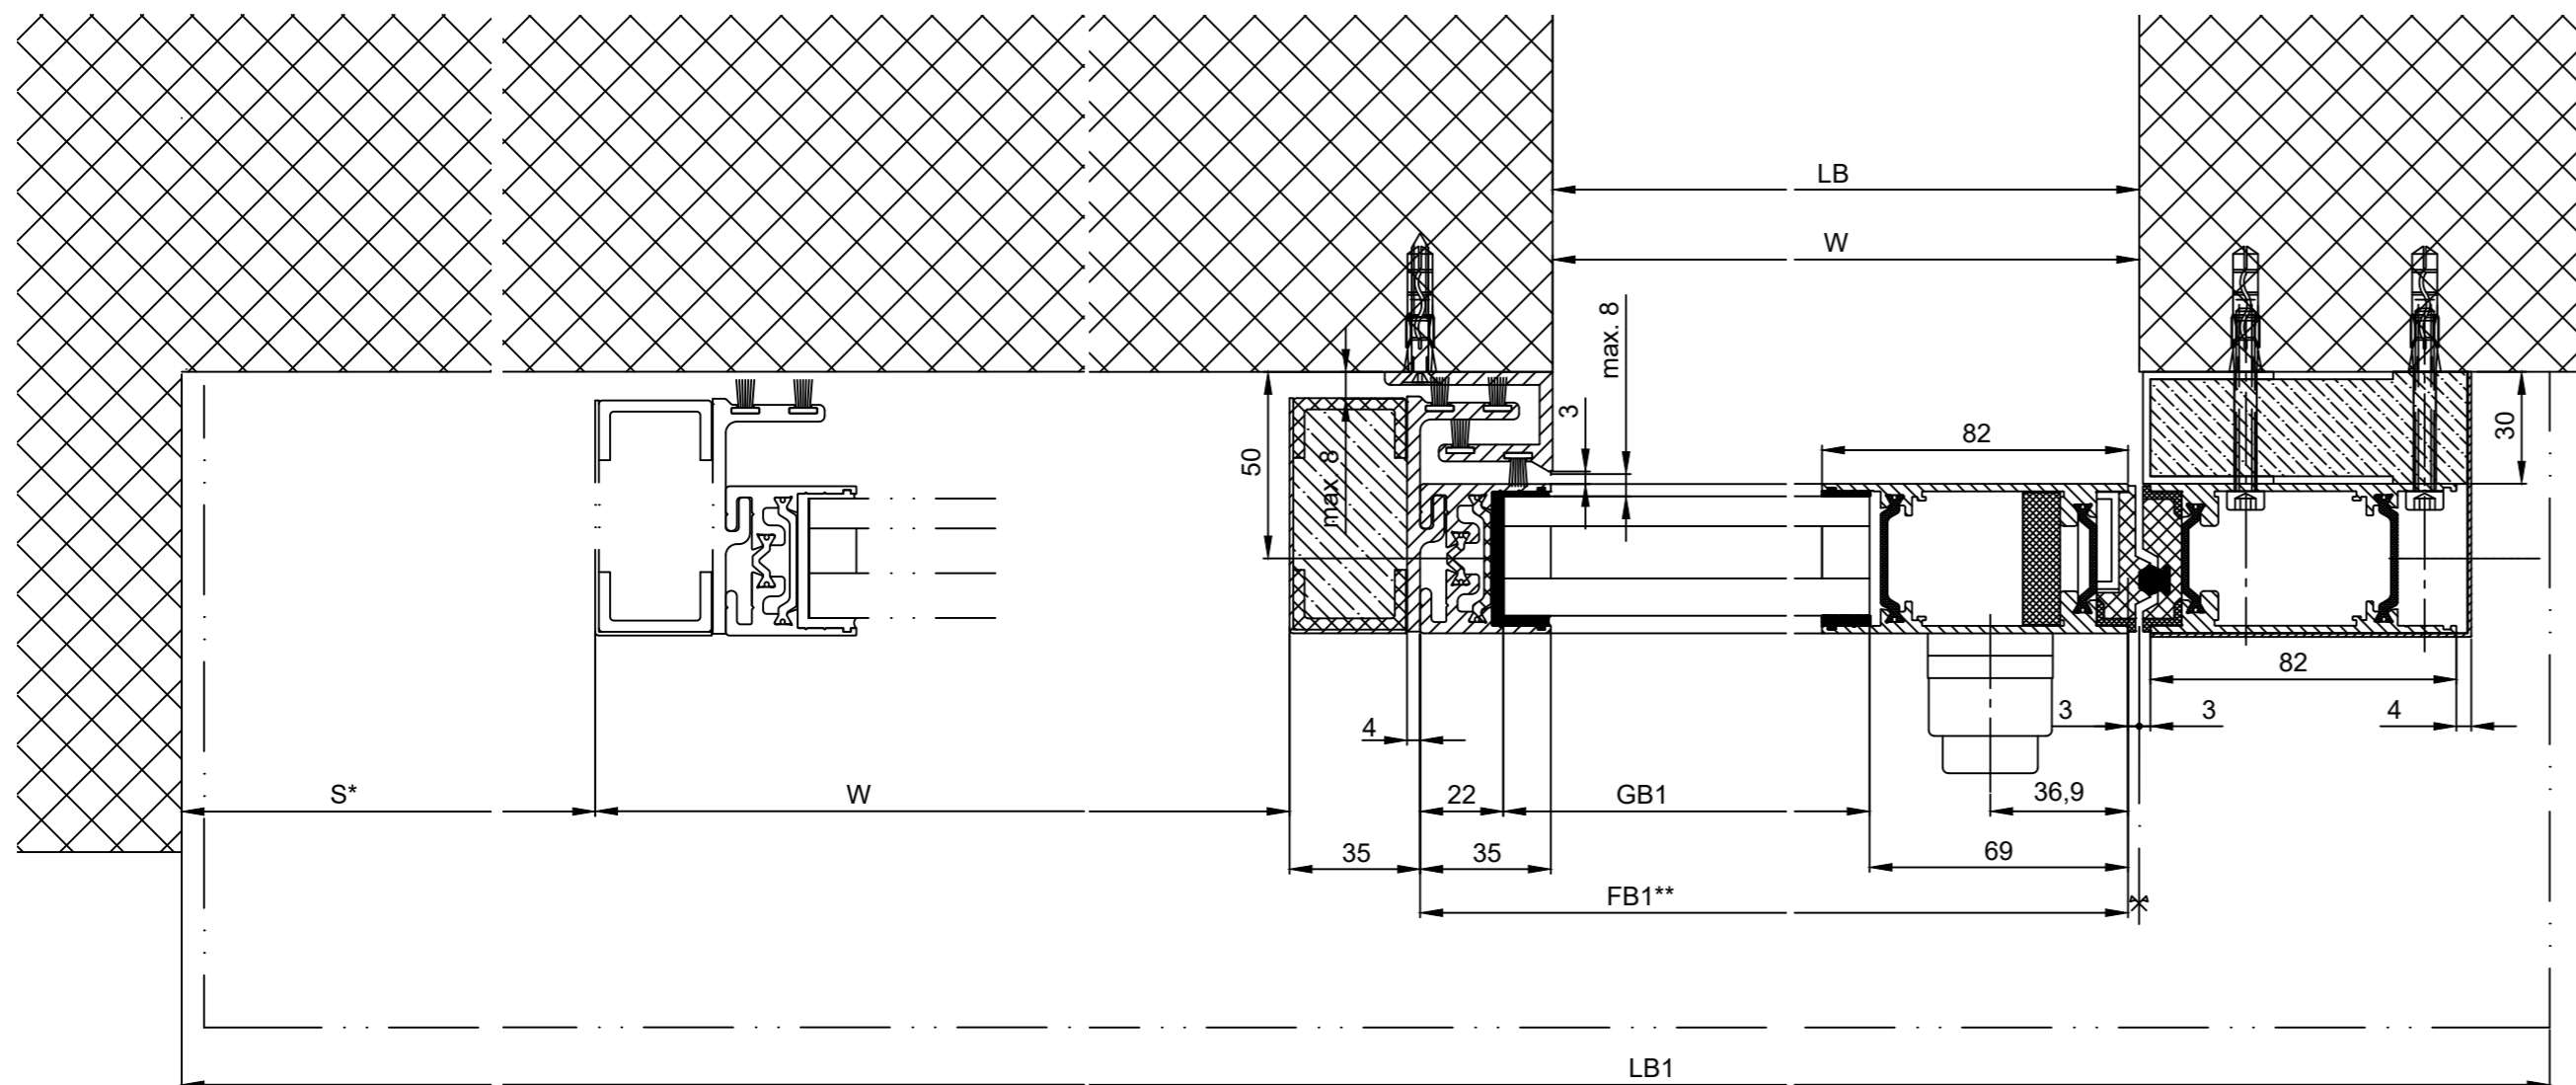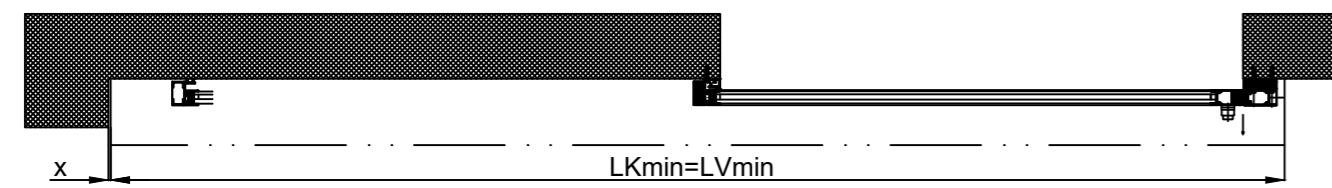

** = sans fixation d'isolation

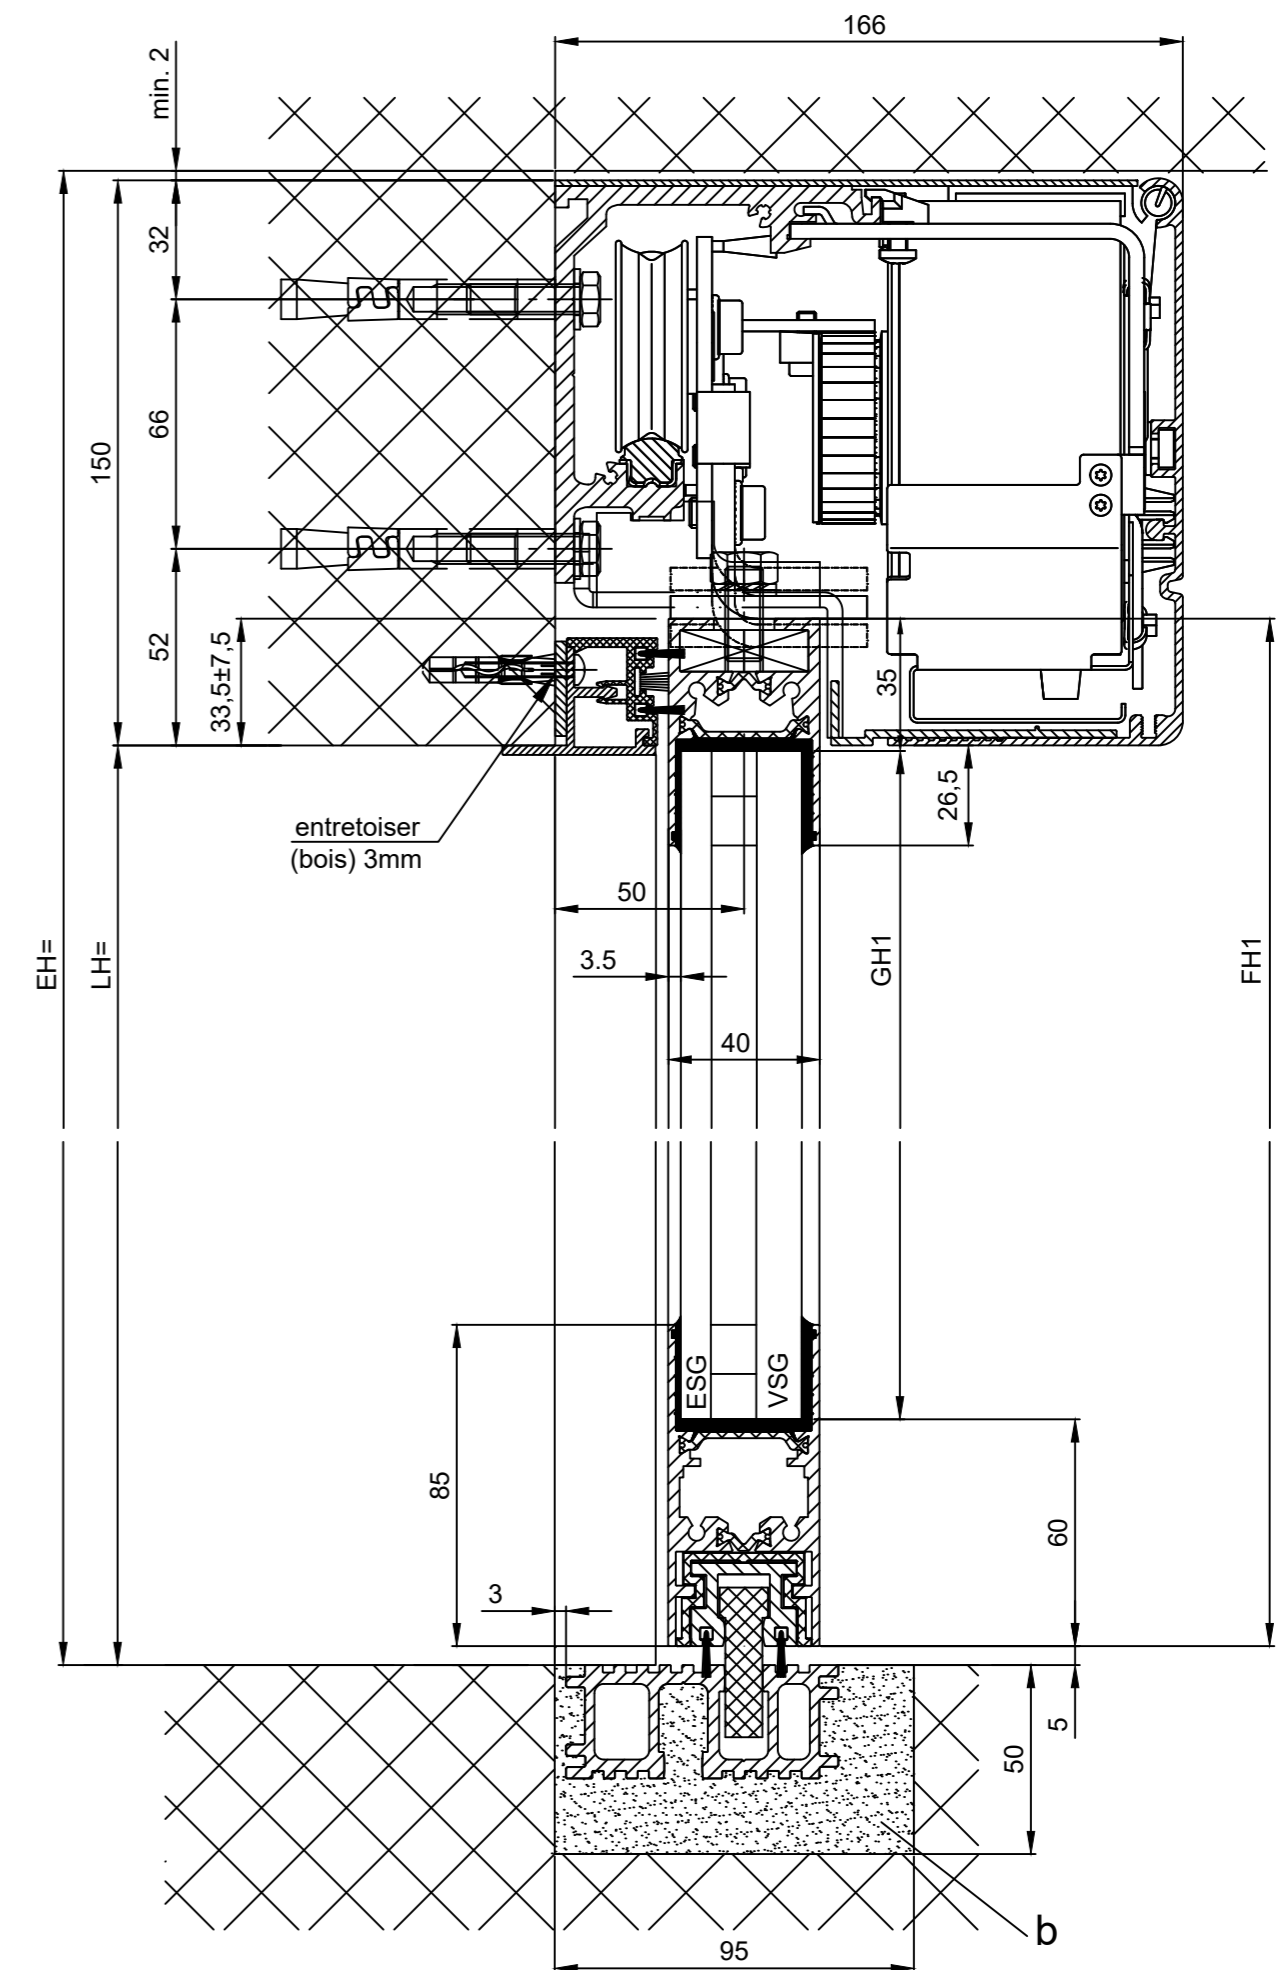

- b) Réalise sur site
- k) Distance / type et nombre des vis de connection sont sélectionnés selon la structure du bâtiment et de la résistance requise.

* Distance de sécurité conformément à disposition nationale			
Eloxa/couleur:	Epaisseur de couche:	Indications d'additif:	
	RAL		
Objet:			
Client:			
OrdreNr.:		Date:	Signature de libération:
Plan coté			
Type de commande:	Système de profil	Mise en oeuvre	Echelle %
iMotion 2302 LR32 THERM RC2 MPVF EL OF			Dessiné 04.04.2024 MUR0
			Bien pour imprimer
TORMAX AUTOMATIC TORMAX a Division of LANDERT Group AG CH-8180 Bulach-Zurich			Document-Nr.: T3_390_184
			Index E

LB1=2W+S+180
LB=W+1
W=(LB1-S-180)/2
LVmin=LB1-x
LKmin=LVmin
FB1=W+32
GB1=FB-91
FH=LH+28.5
GH=FH-95