
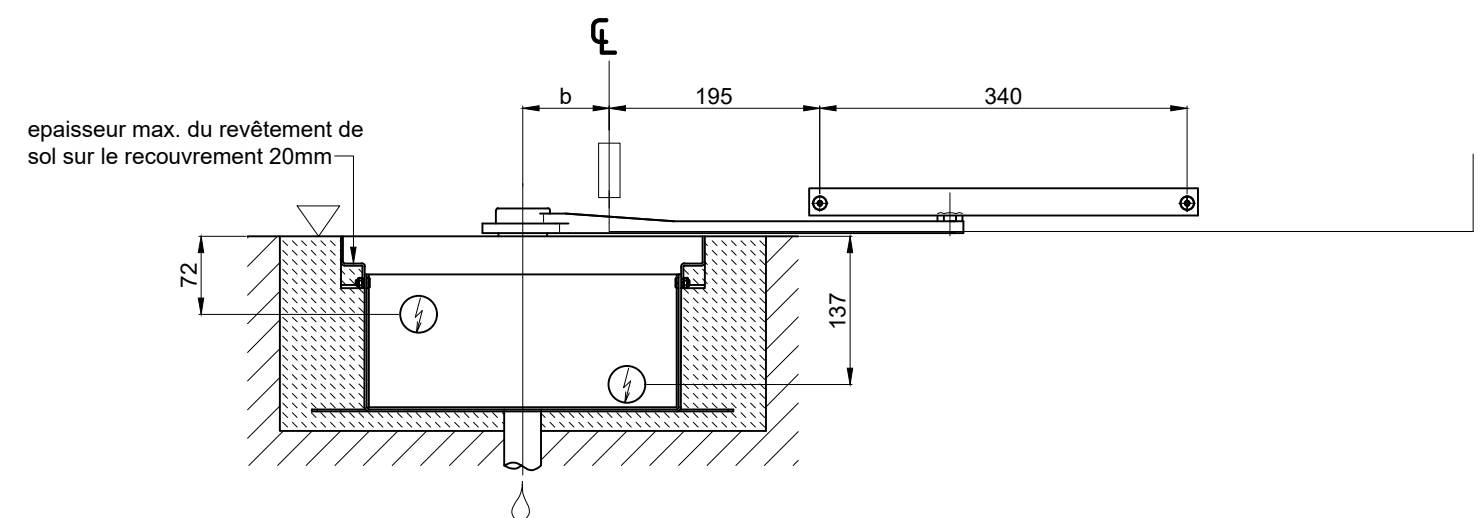


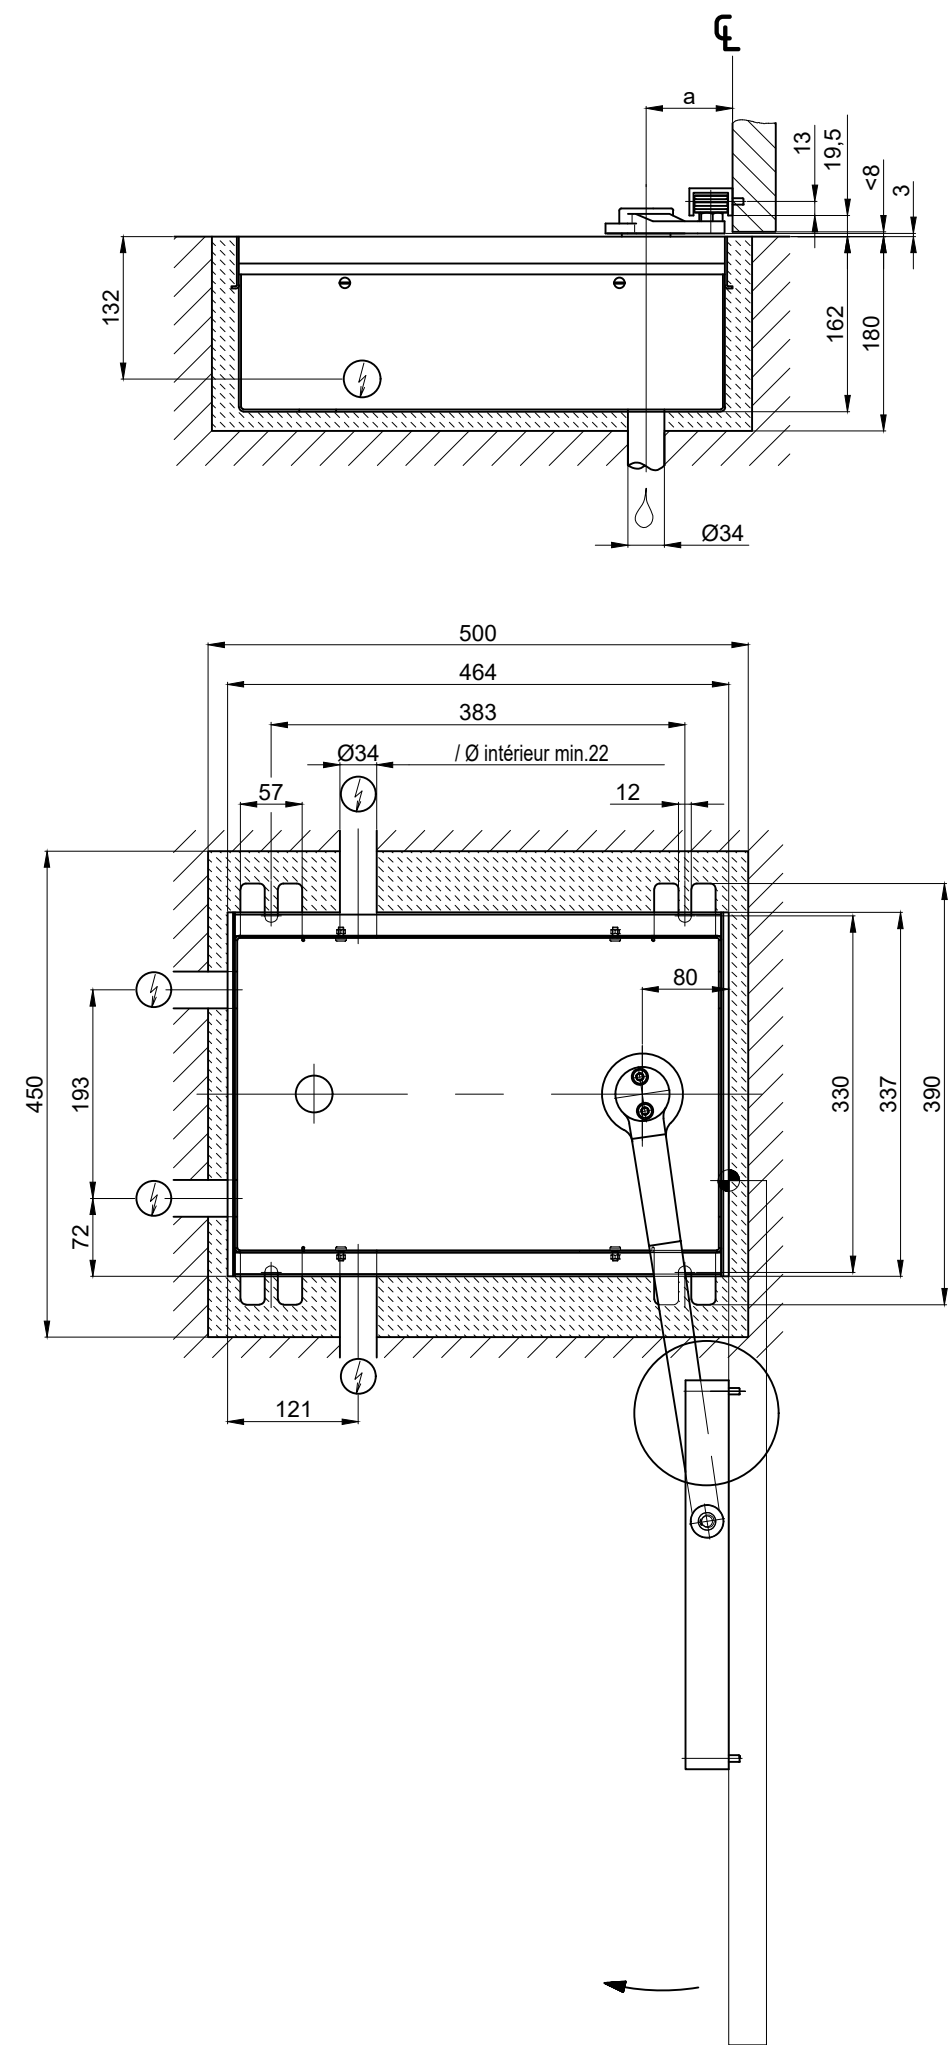

a	b	Angle d'ouverture de la porte α
80	70	max. 95°
80	80	max. 97°
80	160	max. 106°
20	80	max. 106°

- * - situation selon plan
- autorisation de protection anti-feu
- ⊙ pivot de la porte
- ▽ fini sol
- 💧 drainage
- ⚡ raccord électrique possible

Objet:					
Client:					
Ordre Nr.:					
Date:					
Signature de libération:					
T1	Tringlerie tirant	Dessiné	12.02.2019	REFL	
		Vérifié	05.05.2026	TRTH	
		Echelle	%	Format A2	
		Document-Nr.:		Index	
TORMAX		TORMAX CH-8180 Bulach-Zurich		T_386_60	01