1:20

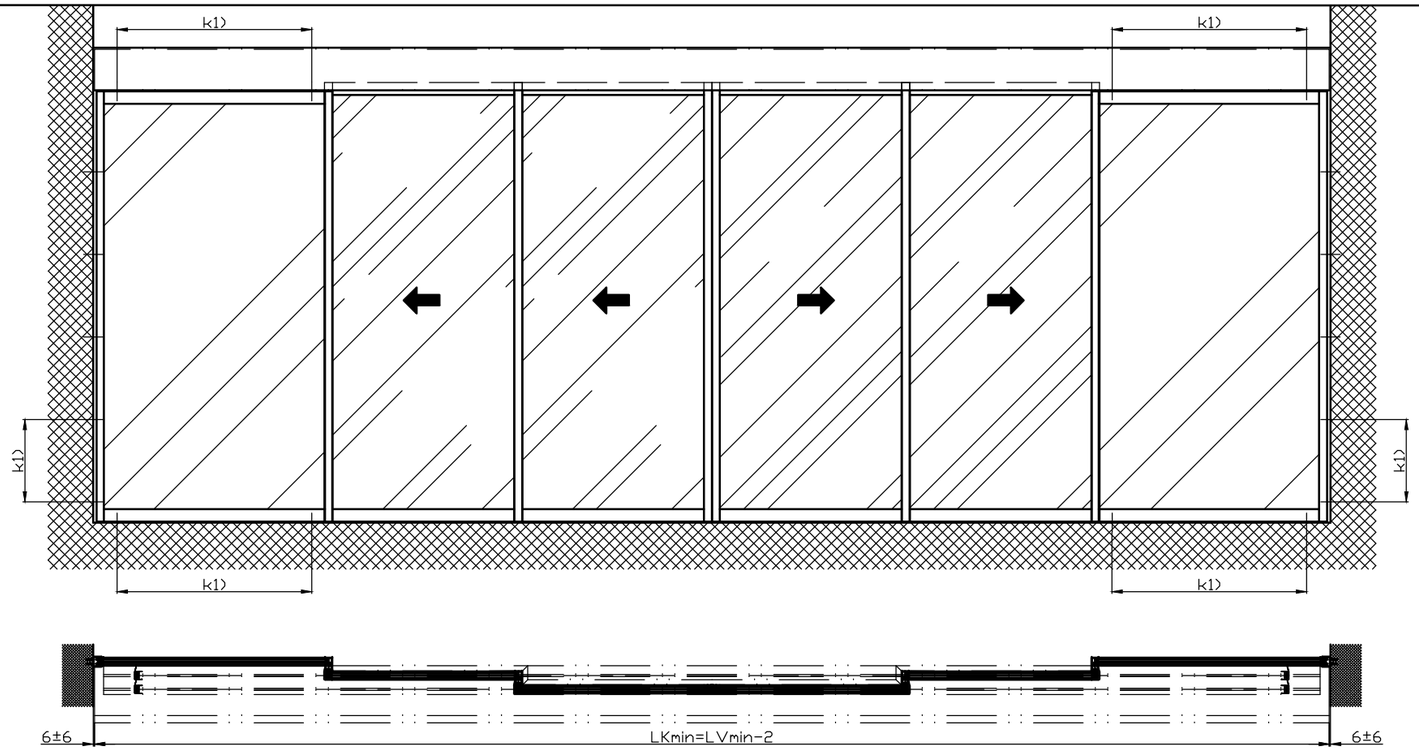

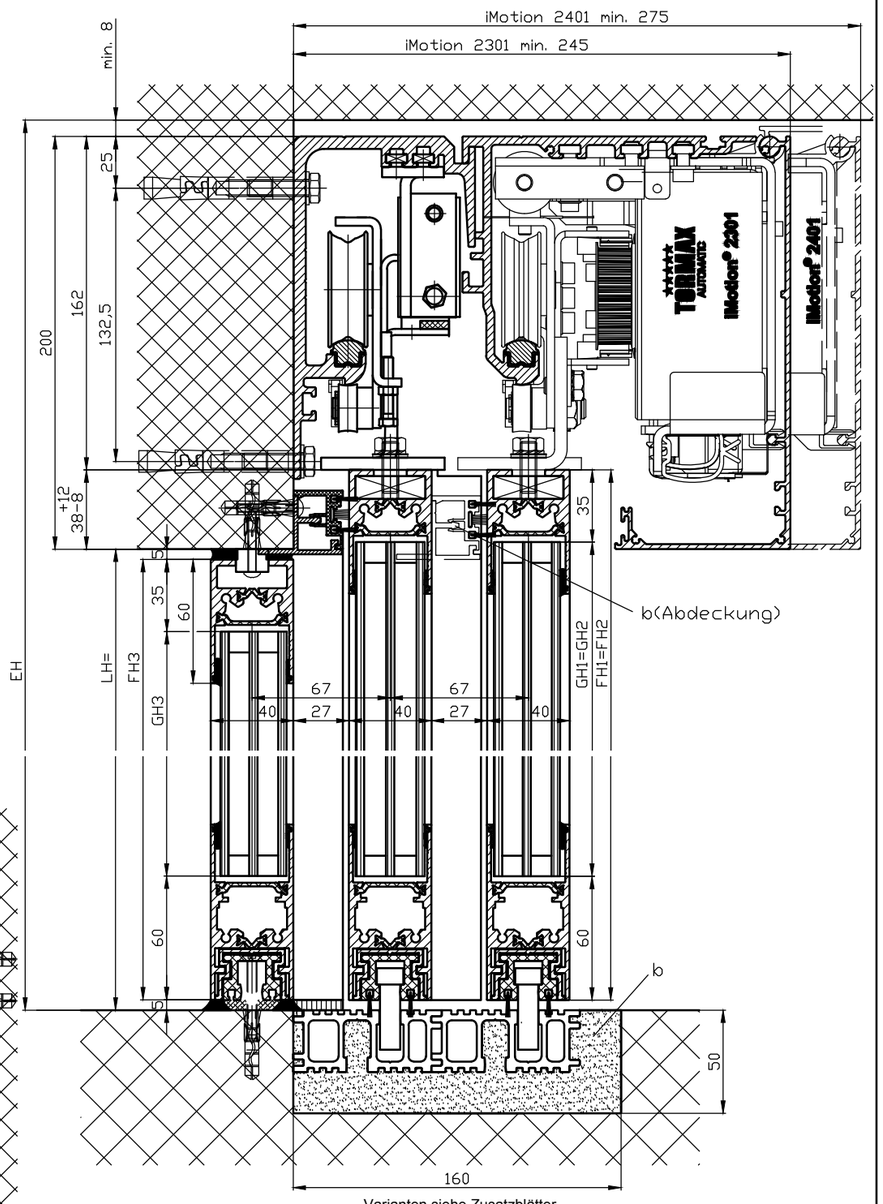

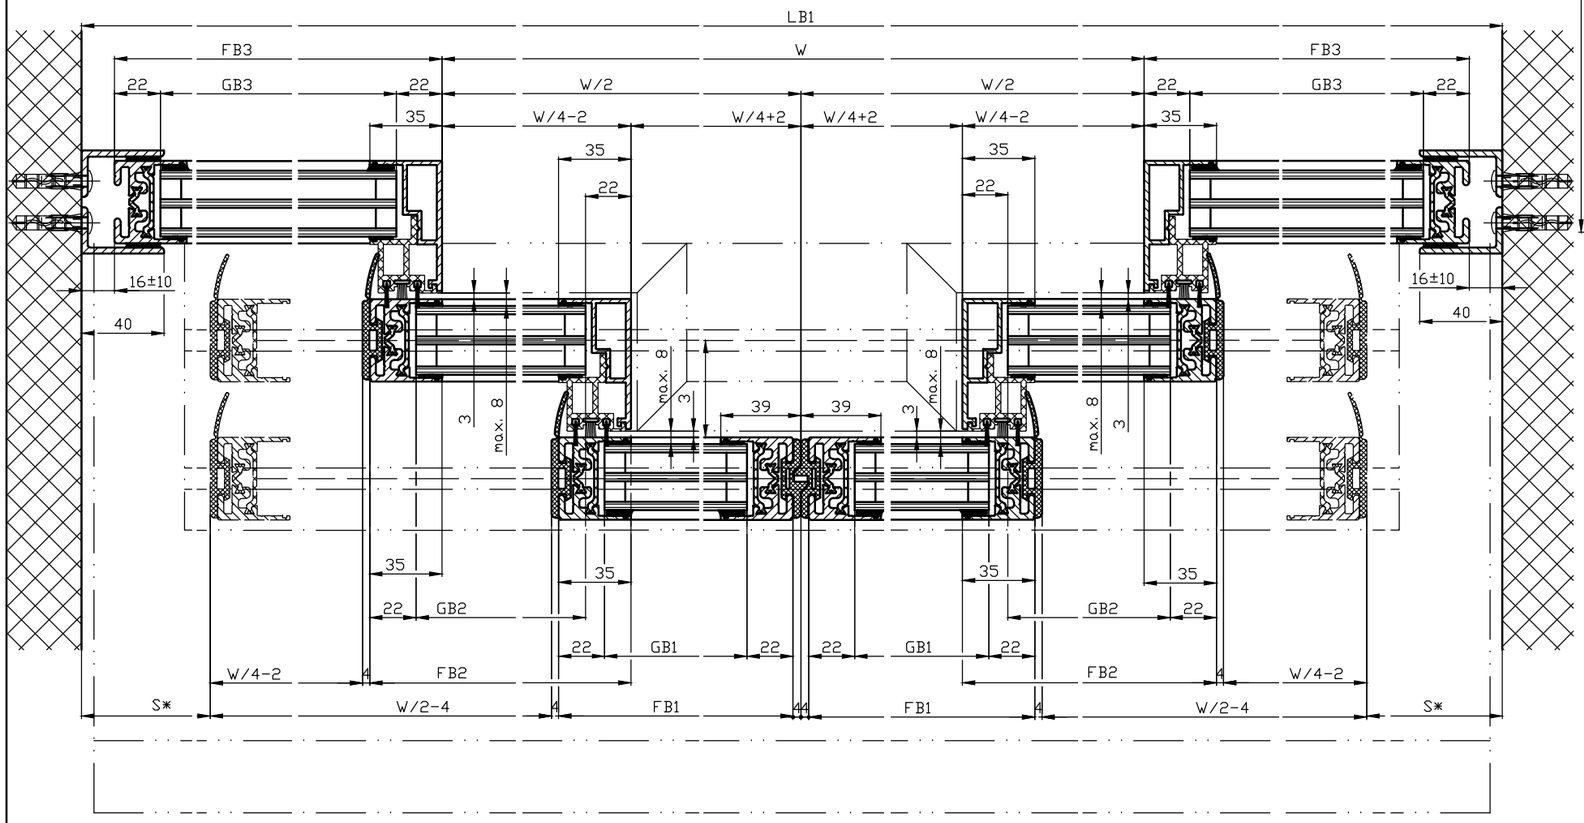

Varianten siehe Zusatzblätter

b) Bauseits ausgeführt

1) Abstand/ Typ k und Anzahl aufgrund der Bausubstanz und erforderlichen Festigkeit gewählt

LB1=1.5W+2S+74	
W=(LB1-2S-74)/1.5	
LVmin=LB1-12	
LKmin=LVmin-2	
FB1=W/4+33	
FB2=W/4+33	
FB3=W/4+S+21	
GB1=FB1-44	
GB2=FB2-44	
GB3=FB3-44	
FH1=FH2=LH+33	
FH3=LH-10	
GH1=GH2=FH1-95	
GH3=FH3-95	

Die Flügel müssen aus Materialien gefertigt sein, die bei Bruch zu keiner potentiellen Verletzungsgefahr führen können (bei Glas z.B. Einscheiben-Sicherheitsglas ESG, Verbund-Sicherheitsglas VSG etc.). Glasklare Flügel müssen gekennzeichnet sein und als solche erkannt werden können.

* Sicherheitsabstand nach Landesvorschrift

** Lichtschranken nach Landesvorschrift

Eloxal/Farbe: _____ Schicktdicke: _____ Zusatzangaben: _____

RAL : _____

Objekt:

Kunde:

AuftragsNr.: Datum: Freigabevisum:

Massstab	Gezeichet	12.08.2011	KDAN
%	Gut zum Druck	.	.

Antriebs-Türtyp: Profilsystem Ausführung

2301_2401 TB LR32THERM mit Festflügel, Sturz

TORMAX AUTOMATIC

TORMAX ist eine Division und ein registriertes Markenzeichen der Landert Motoren AG, CH-8180 Bülach-Zürich

DokumentenNr.: T3_390_130

Index: A