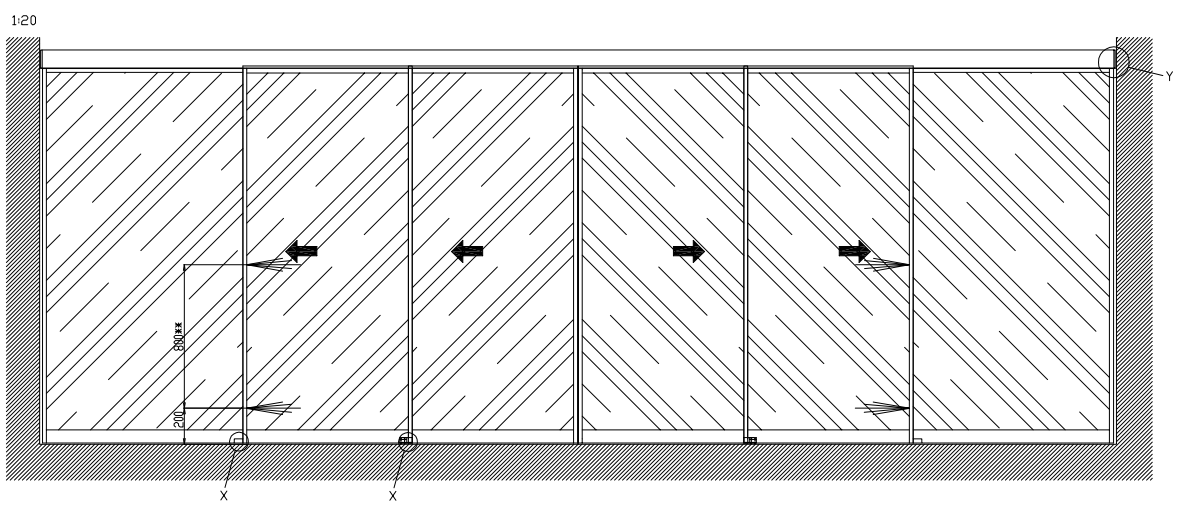

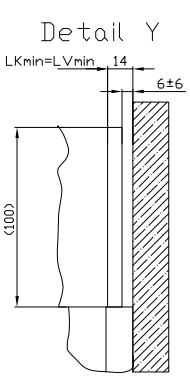

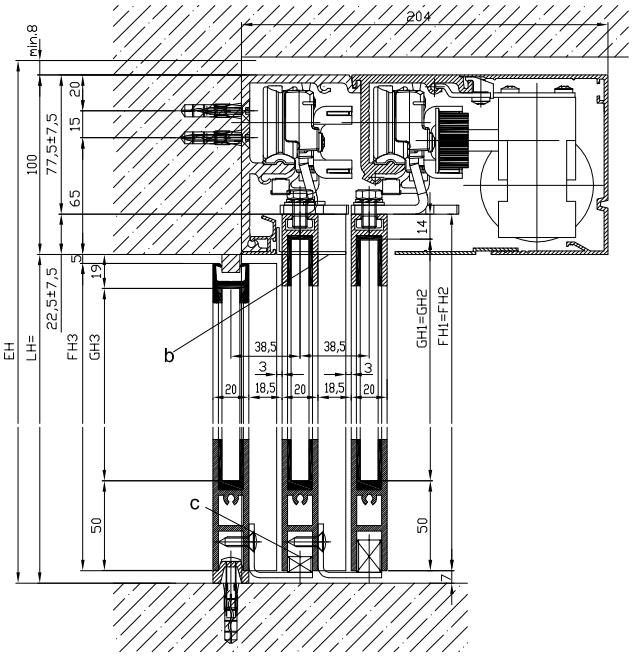

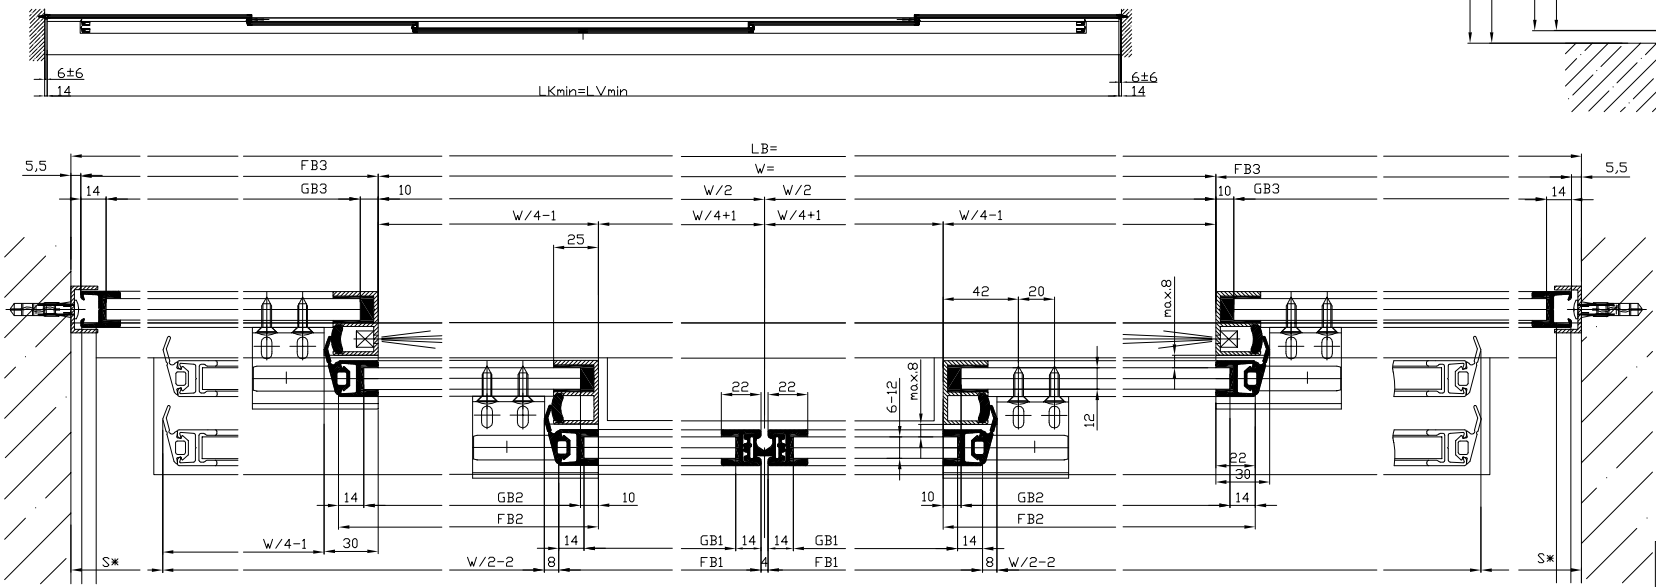

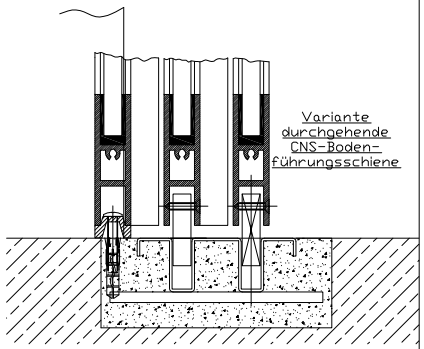

b) Bauseits ausgeführt

c) Bodenführung angepasst

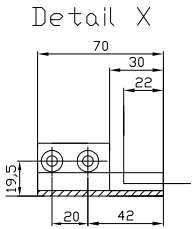

LB=1,5W+58+2S		FH1=FH2=LH+15,5	
W=(LB-2S-58)/1,5		FH3=LH-12	
LKmin=LVmin=LB-28			
FB1=W/4+21			
FB2=W/4+21		GH1=FH1-64	
FB3=LB/2-W/2-5,5		GH2=FH2-64	
GB1=FB1-28		GH3=FH3-64	
GB2=FB2-24			
GB3=FB3-24			

Die Flügel müssen aus Materialien gefertigt sein, die bei Bruch zu keiner potentiellen Verletzungsgefahr führen können (bei Glas z.B. Einscheiben-Sicherheitsglas ESG, Verbund-Sicherheitsglas VSG etc.). Glasklare Flügel müssen gekennzeichnet sein und als solche erkannt werden können.

* Sicherheitsabstand nach Landesvorschrift

** Lichtschranken nach Landesvorschrift

Eloxal/Farbe: Schichtdicke: Zusatzangaben:

RAL :

Objekt:

Kunde:

AuftragsNr.: Datum: Freigabevisum:

Massstab	Gezeichet	15.02.11	RASI
%	Gut zum Druck		

Antriebs-Türtyp: Profilsystem Ausführung

2201/2202-TB LR12 mit Festflügel, Sturz

TORMAX AUTOMATIC — TORMAX ist eine Division und ein registriertes Markenzeichen der Landert Motoren AG, CH-8180 Bülach-Zürich

DokumentenNr.: T3_390_510

Index A