1:20

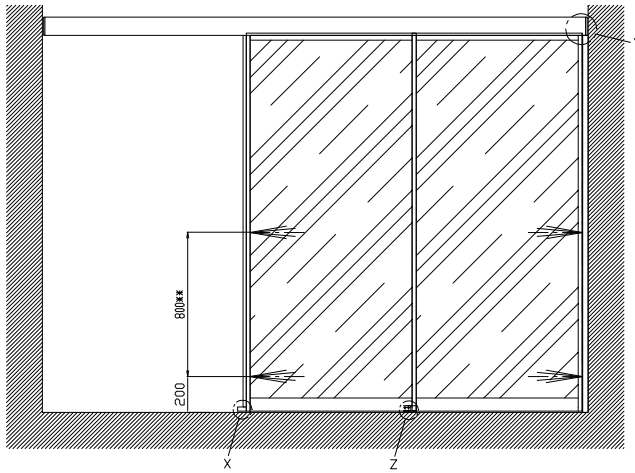

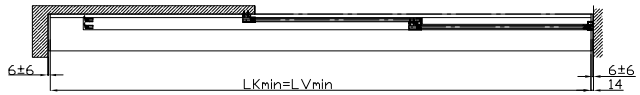

Detail Y

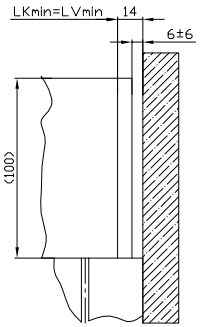

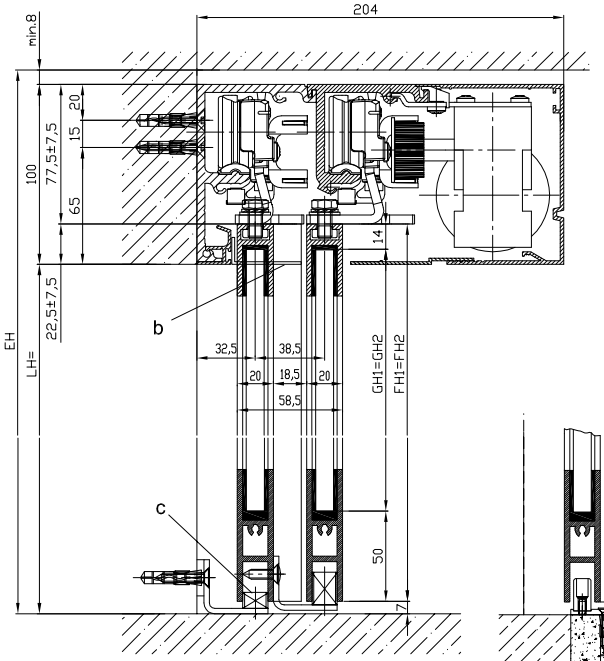

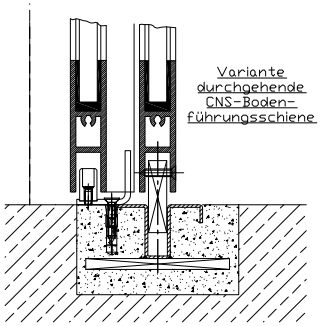

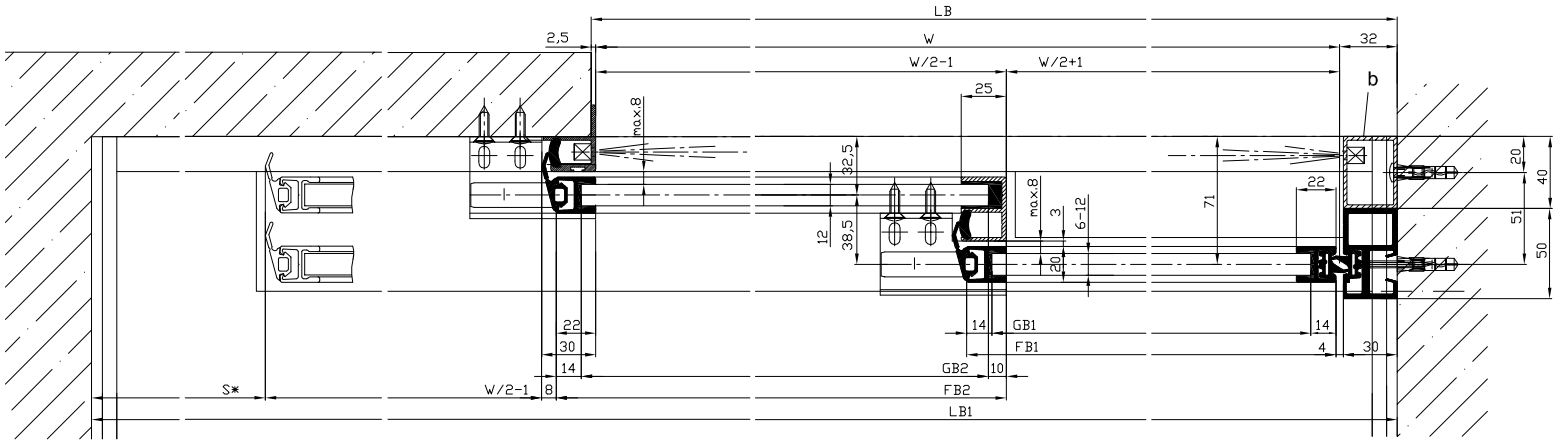

b) Bauseits ausgeführt

c) Bodenführung angepasst

Detail X

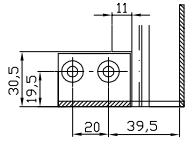

Detail Z

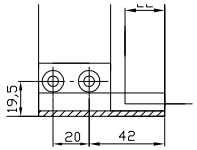

LB1=1,5W+S+61		FH1=LH+15,5	
W=(LB1-S-61)/1,5		FH2=LH+15,5	
LB1=LB+W/2+S+26,5			
LKmin=LVmin=LB1-28		GH1=FH1-64	
FB1=W/2+21		GH2=FH2-64	
FB2=W/2+21			
GB1=FB1-28			
GB2=FB2-24			

Die Flügel müssen aus Materialien gefertigt sein, die bei Bruch zu keiner potentiellen Verletzungsgefahr führen können (bei Glas z.B. Einscheiben-Sicherheitsglas ESG, Verbund-Sicherheitsglas VSG etc.). Glasklare Flügel müssen gekennzeichnet sein und als solche erkannt werden können.

* Sicherheitsabstand nach Landesvorschrift

** Lichtschranken nach Landesvorschrift

Eloxal/Farbe: Schichtdicke: Zusatzangaben:

RAL :

Objekt:

Kunde:

AuftragsNr.: Datum: Freigabevlsum:

Massstab	Gezeichet	16.02.11	RAS1
%	Gut zum Druck	.	.

Antriebs-Türtyp: Profilsystem Ausführung

2201/2202-TL LR12 ohne Festflügel, Sturz

TORMAX AUTOMATIC

TORMAX ist eine Division und ein registriertes Markenzeichen der Landert Motoren AG, CH-8180 Bülach-Zürich

DokumentenNr.: T3_390_512

Index A