(1:20)

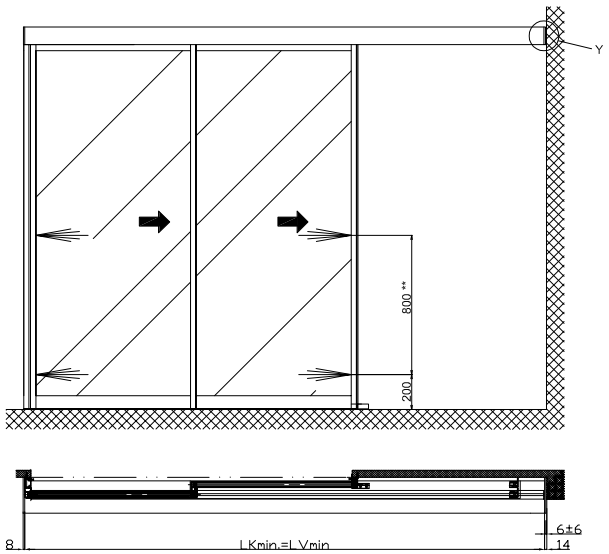

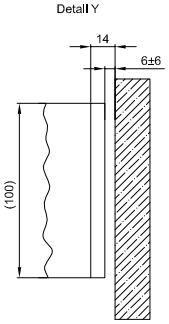

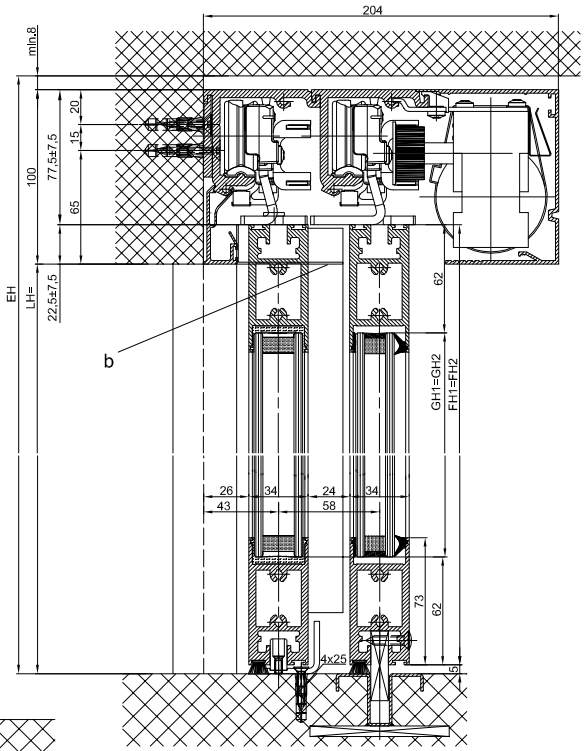

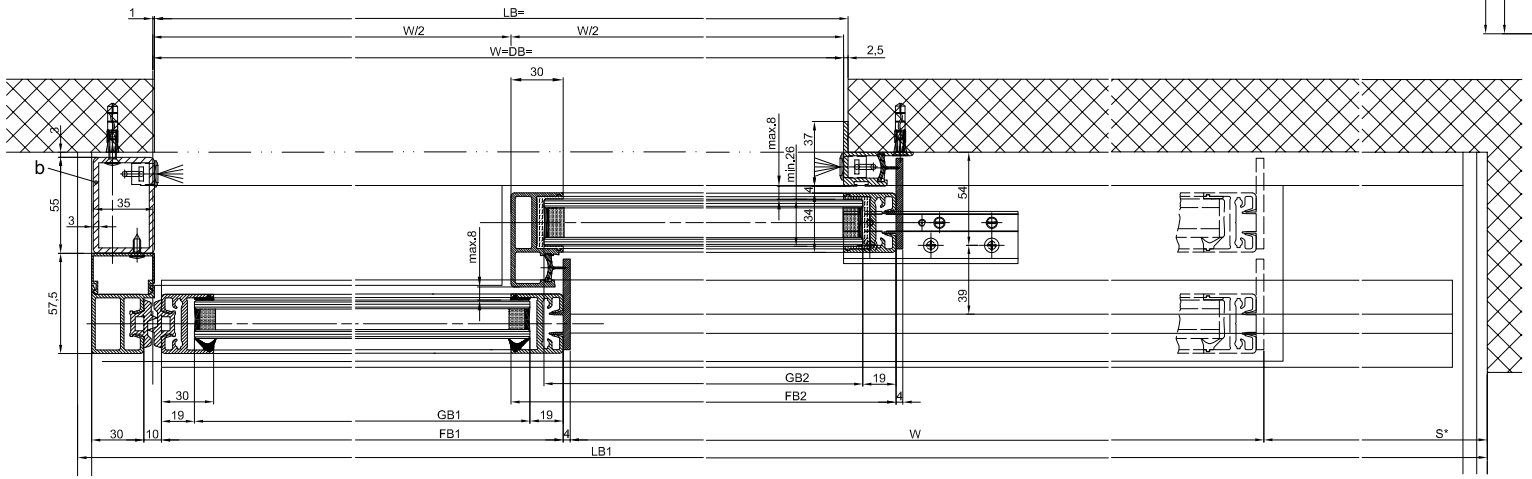

Variante Einfach-verglasung 8,5-10mm

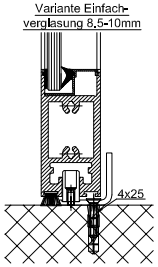

Varlante durchgehende CNS-Bodenführungsschiene

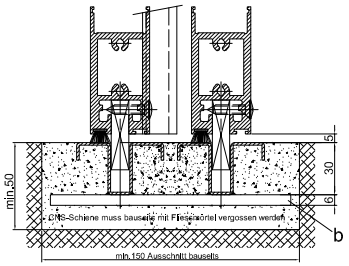

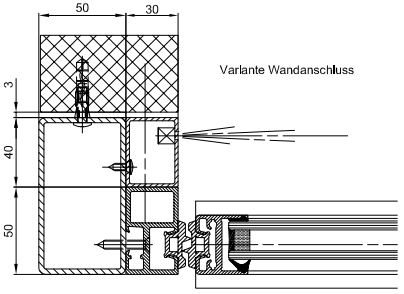

Varlante Wandanschluss

LB1=1.5W+S+77		FH1=FH2=LH+17.5	
W=(LB1-S-77)/1.5			
		GH1=FH1-124	
		GH2=FH2-124	
LVmin=LKmin=LB1-22			
FB1=W/2+25			
FB2=W/2+30			
GB1=FB1-38			
GB2=FB2-38			

b) Bausells ausgeführt

Die Flügel müssen aus Materlallen gefertlgt seln, dle bel Bruch zu keiner potentiellen Verletzungsgefahr führen können (bel Glas z.B. Einscheiben-Slcherheltsglas ESG, Verbund-Slcherheltsglas VSG etc.). Glasklare Flügel müssen gekennzeichnet seln und als solche erkannt werden können.

* Slcherheltsabstand nach Landesvorschrift

** Lichtschranken nach Landesvorschrift

Eloxal/Farbe Schichtdicke: Zusatzangaben:

RAL :

Objekt:

Kunde:

AuftragsNr.: Datum: Freigabevisum:

Massstab	Gezeichet	16.02.11	RASI
%	Gut zum Druck	.	.

Antriebs-Türtyp: Profilsystem Ausführung

2201/2202-TR LR22B ohne Festflügel, Sturz

TORMAX AUTOMATIC

TORMAX ist eine Division und ein registriertes Markenzeichen der Landert Motoren AG, CH-8180 Bülach-Zürich

DokumentenNr.: T3_390_535

Index B