(1:20)

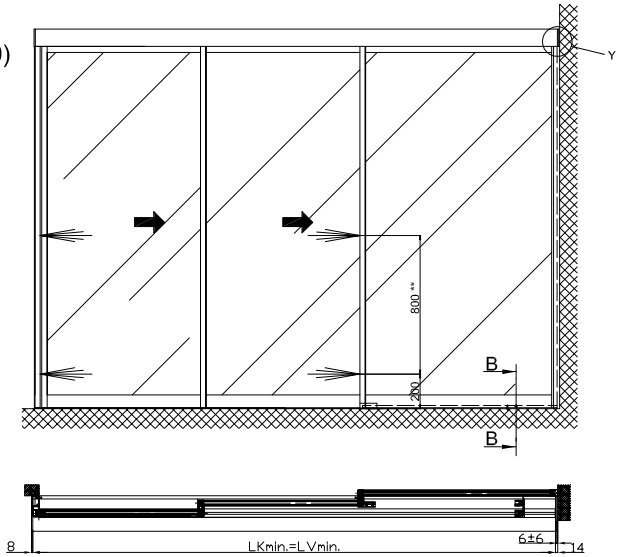

Detail Y

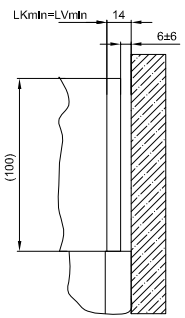

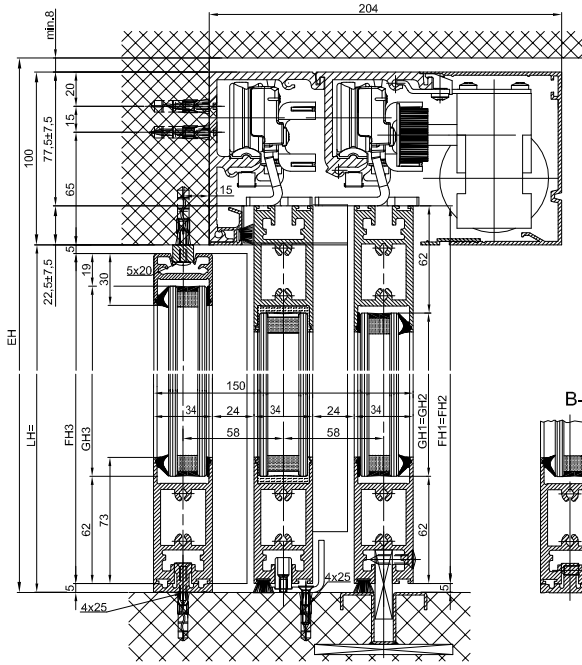

B-B

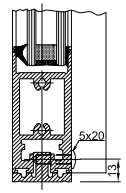

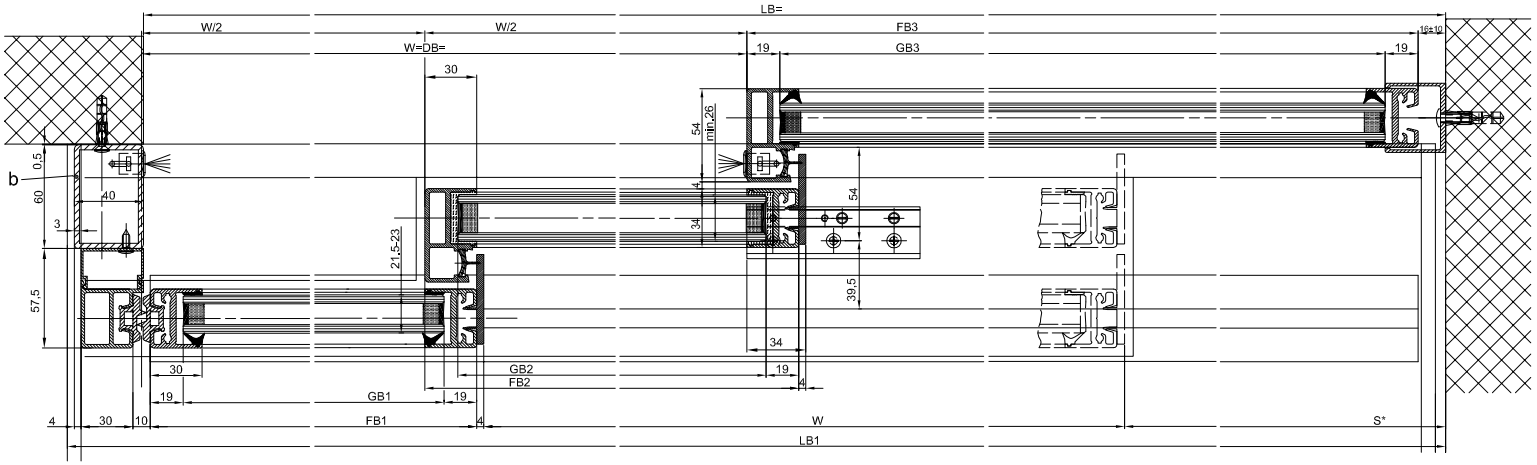

b) Bauseits ausgeführt

Die Flügel müssen aus Materialien gefertigt sein, die bei Bruch zu keiner potentiellen Verletzungsgefahr führen können (bei Glas z.B. Einscheiben-Sicherheitsglas ESG, Verbund-Sicherheitsglas VSG etc.). Glasklare Flügel müssen gekennzeichnet sein und als solche erkannt werden können.

Variante Einfach-verglasung 8,5-10mm

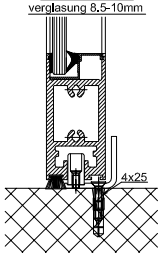

Variante durchgehende CNS-Bodenführungsschiene

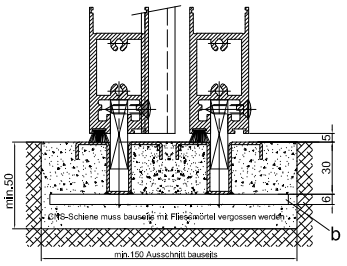

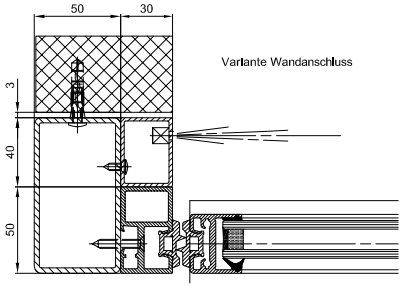

Variante Wandanschluss

LB1=1.5W+S+77		FH1=FH2=LH+17.5	
W=(LB1-S-77)/1.5		FH3=LH-10	
LVmin=LKmin=LB1-22		GH1=FH1-124	
FB1=W/2+25		GH2=FH2-124	
FB2=W/2+30		GH3=FH3-81	
FB3=LB-W-15			
GB1=FB1-38			
GB2=FB2-38			
GB3=FB3-38			

* Sicherheitsabstand nach Landesvorschrift

** Lichtschranken nach Landesvorschrift

Eloxal/Farbe: Schichtdicke: _____ Zusatzangaben:

RAL : _____ _____

Objekt:

Kunde:

AuftragsNr.: Datum: Freigabevisum:

Massstab	Gezeichet	16.02.11	RASI
%	Gut zum Druck		

Antriebs-Türtyp: Profilsystem Ausführung

2201/2202-TR LR22B mit Festflügel, Sturz

TORMAX AUTOMATIC

TORMAX ist eine Division und ein registriertes Markenzeichen der Landert Motoren AG, CH-8180 Bülach-Zürich

DokumentenNr.: T3_390_536

Index B