(1:20)

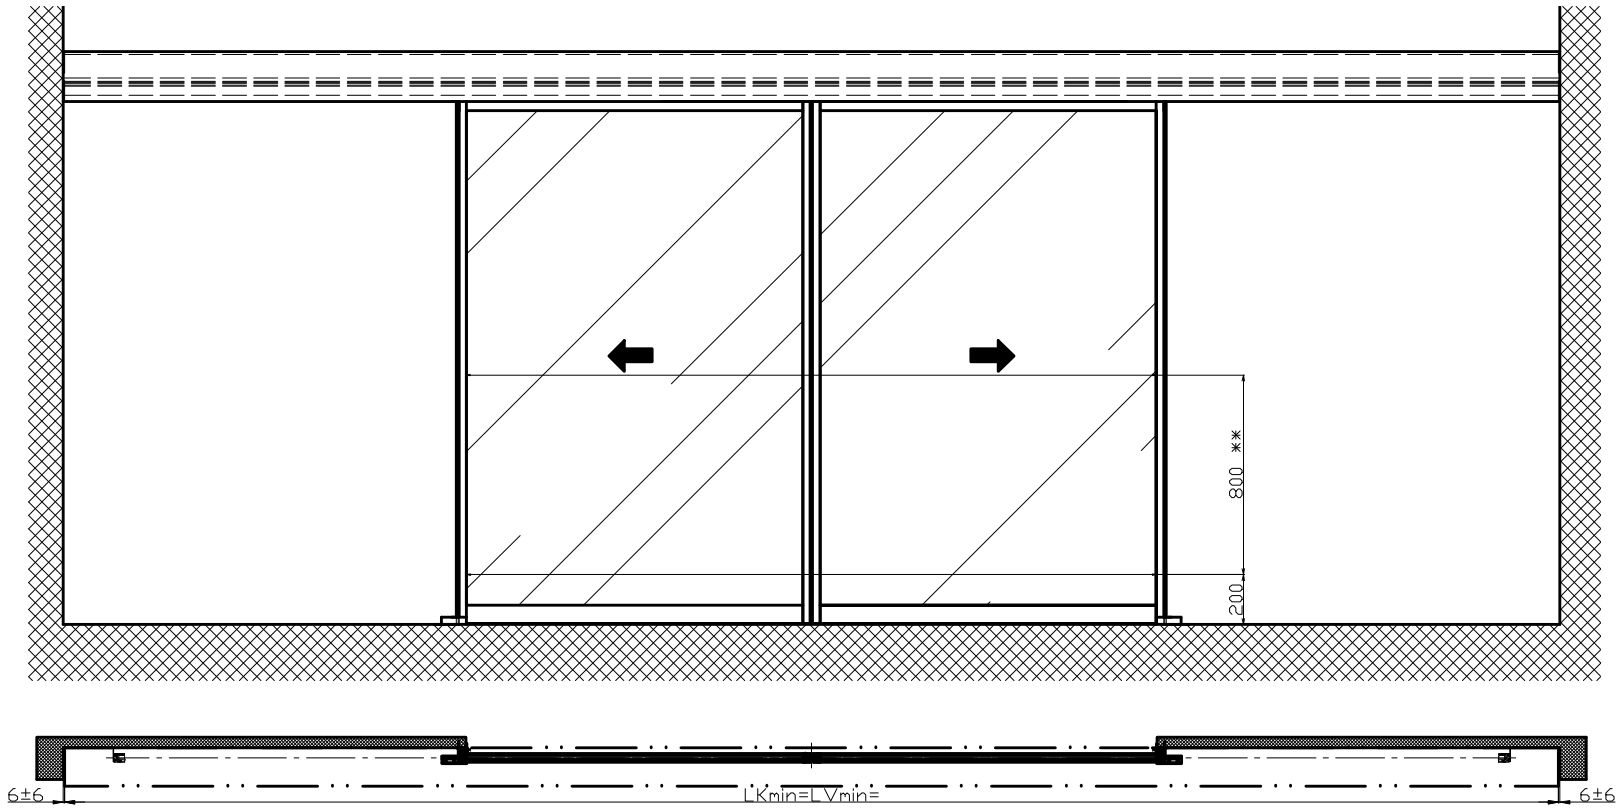

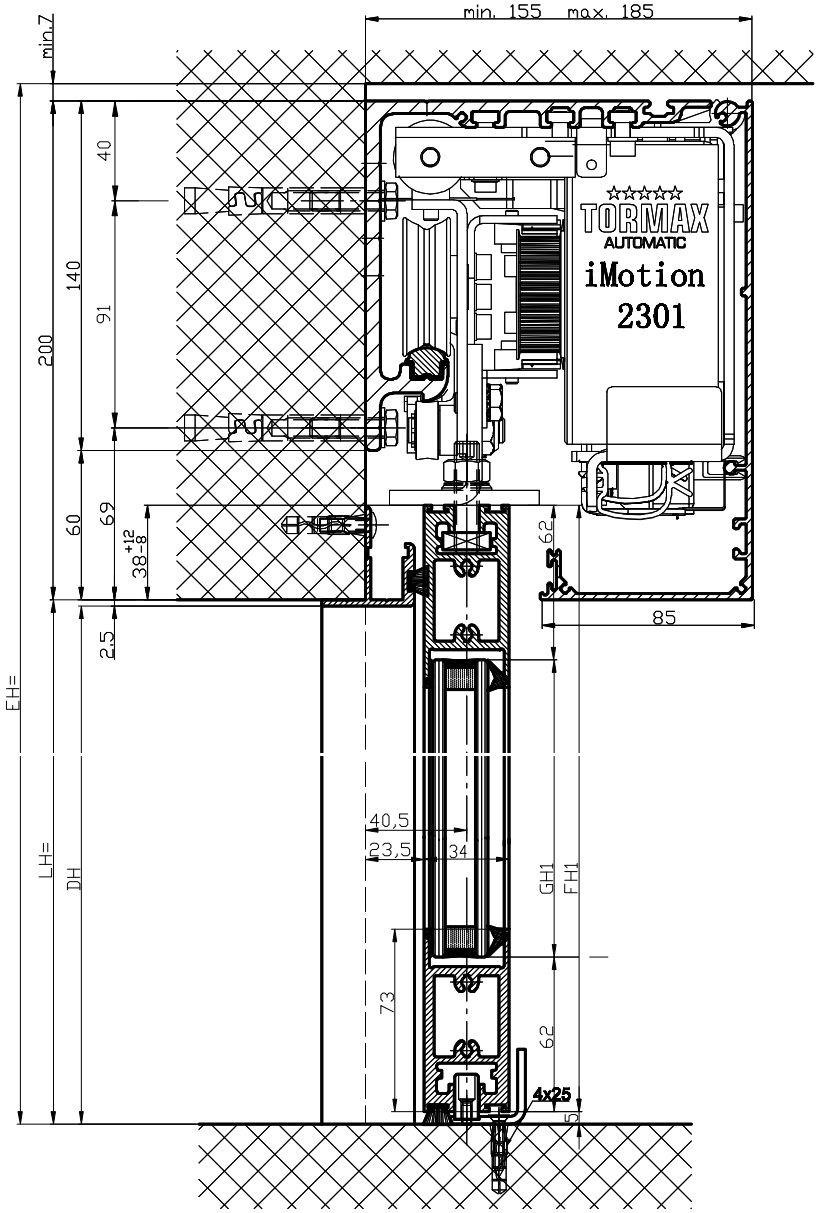

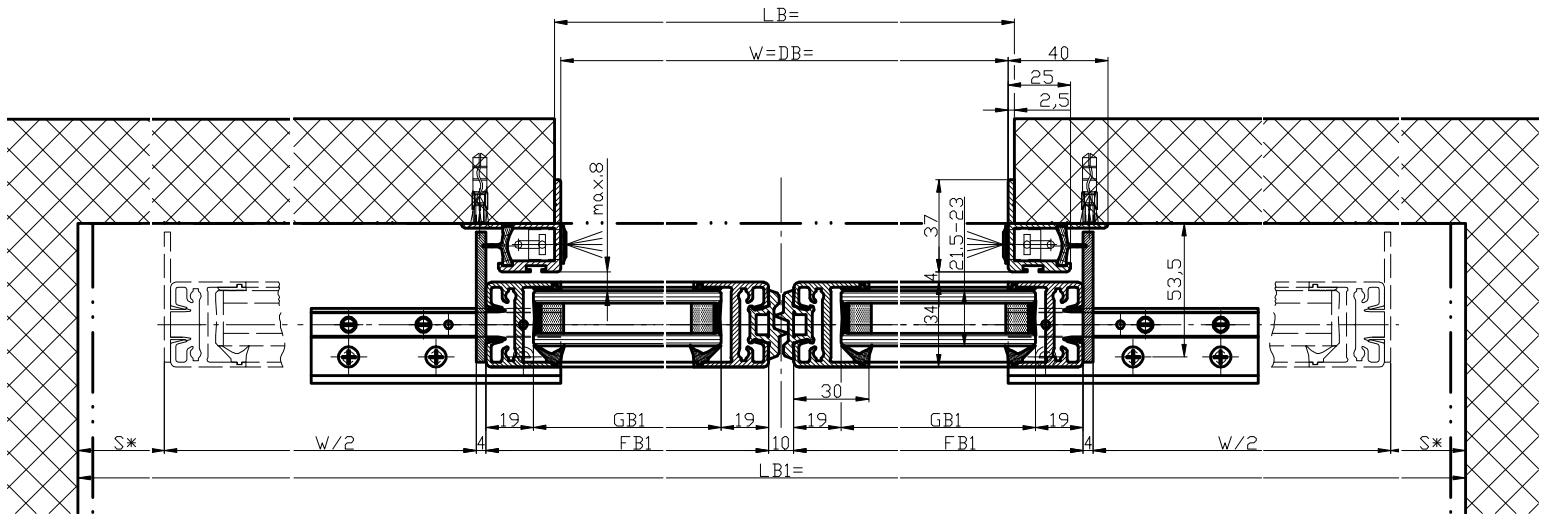

Variante Einfach-verglasung 8.5-10mm

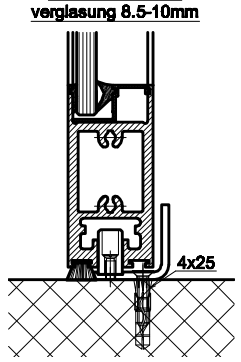

Variante durchgehende CNS-Bodenführungsschiene

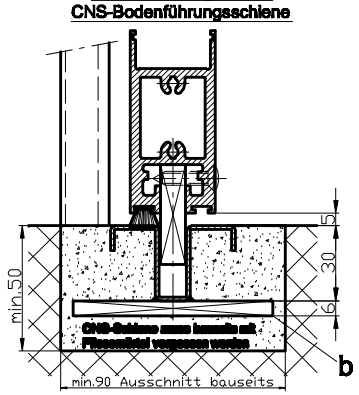

LB1=2W+68+2s	
W=(LB1-2s-68)/2	
LKmin=LVmin=LB1-12	
FB1=W/2+25	
GB1=FB1-38	
FH1=LH+33	
GH1=FH1-124	

Die Flügel müssen aus Materialien gefertigt sein, die bei Bruch zu keiner potentiellen Verletzungsgefahr führen können (bei Glas z.B. Einscheiben-Sicherheitsglas ESG, Verbund-Sicherheitsglas VSG etc.). Gläser Flügel müssen gekennzeichnet sein und als solche erkannt werden können.

* Sicherheitsabstand nach Landesvorschrift

** Lichtschranken nach Landesvorschrift

Eloxal/Farbe: _____ Schlossblech: _____ Zusatzangaben: _____

RAL : _____

Objekt:

Kunde:

AuftragsNr.: Datum: Freigabevisum:

Massstab: %	Gezeichnet	09.11.07	LA
	Gut zum Druck	.	.

Antriebs-Türtyp: iMotion 2301-EB | Profilsystem: LR22B | Ausführung: ohne Festflügel, Sturz

TORMAX AUTOMATIC — TORMAX Schweiz Elektro und elektronische Maschinenbau der Landert Motoren AG, CH-8500 Frauenfeld

Dokumentennr.: T3_390_626 | Index: .