




Bovenaanzicht

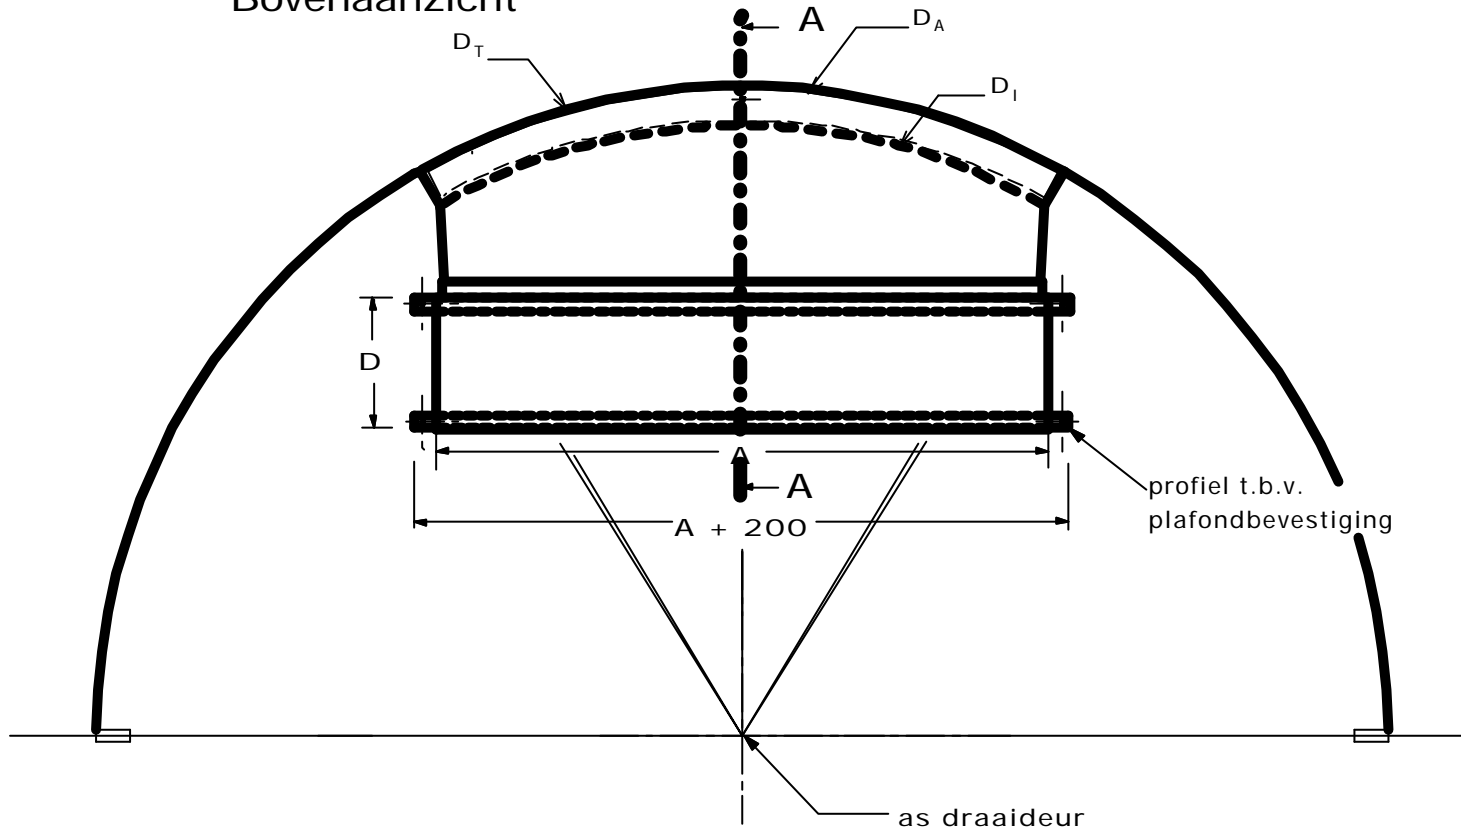

Doorsnede A-A

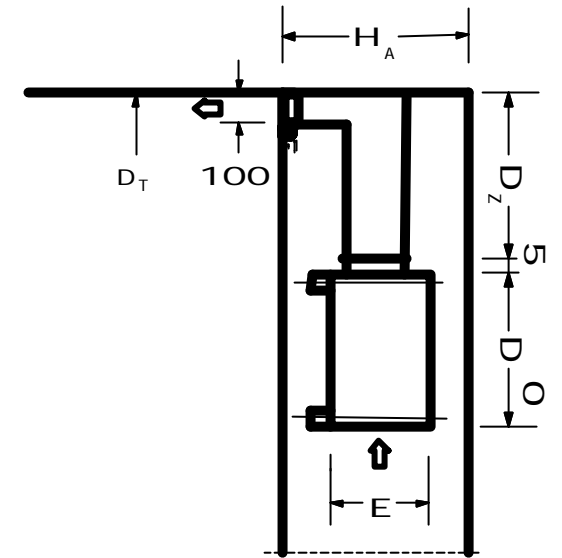

Bovenaanzicht

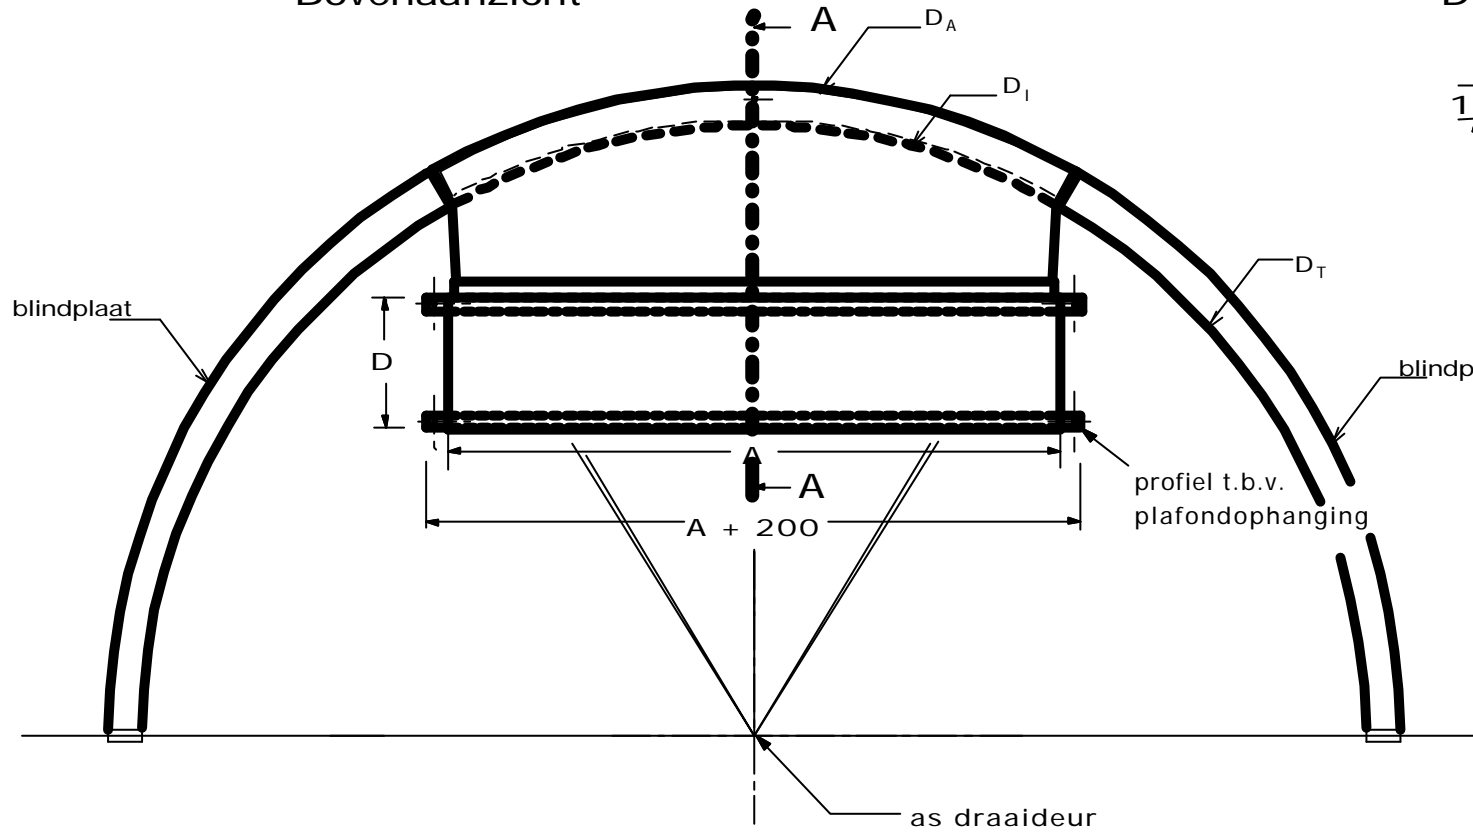

Doorsnede A-A

