

Variante SKG

Met vloerslot
Avec verrouillage
au sol




Met 2 puntslot
Avec verrouillage
à 2 points




SR12-EL-1



DOORSNEDE B-B / COUPE B-B

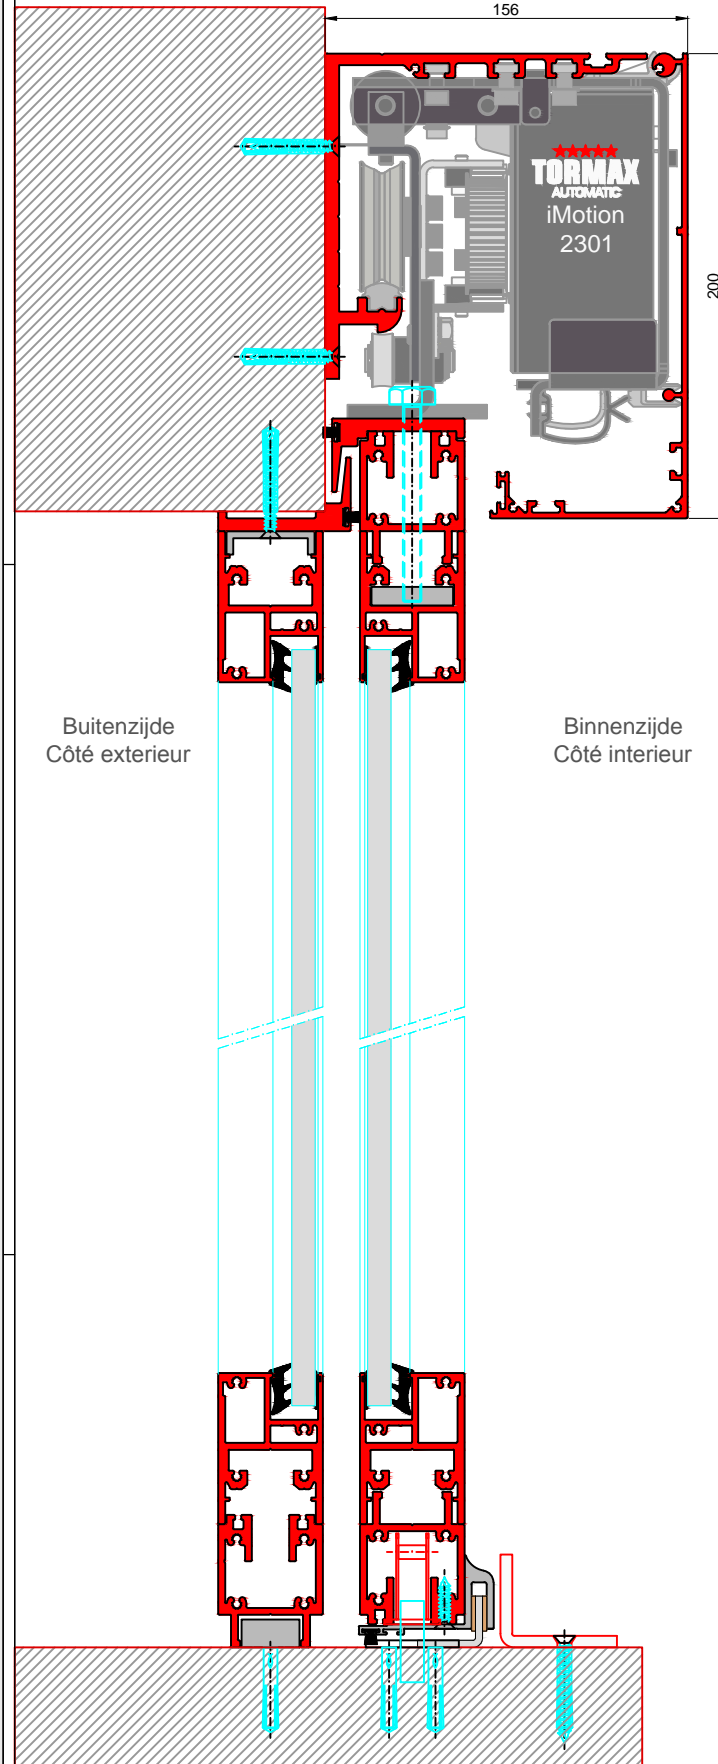

BINNENAANZICHT / VUE INTERIEURE

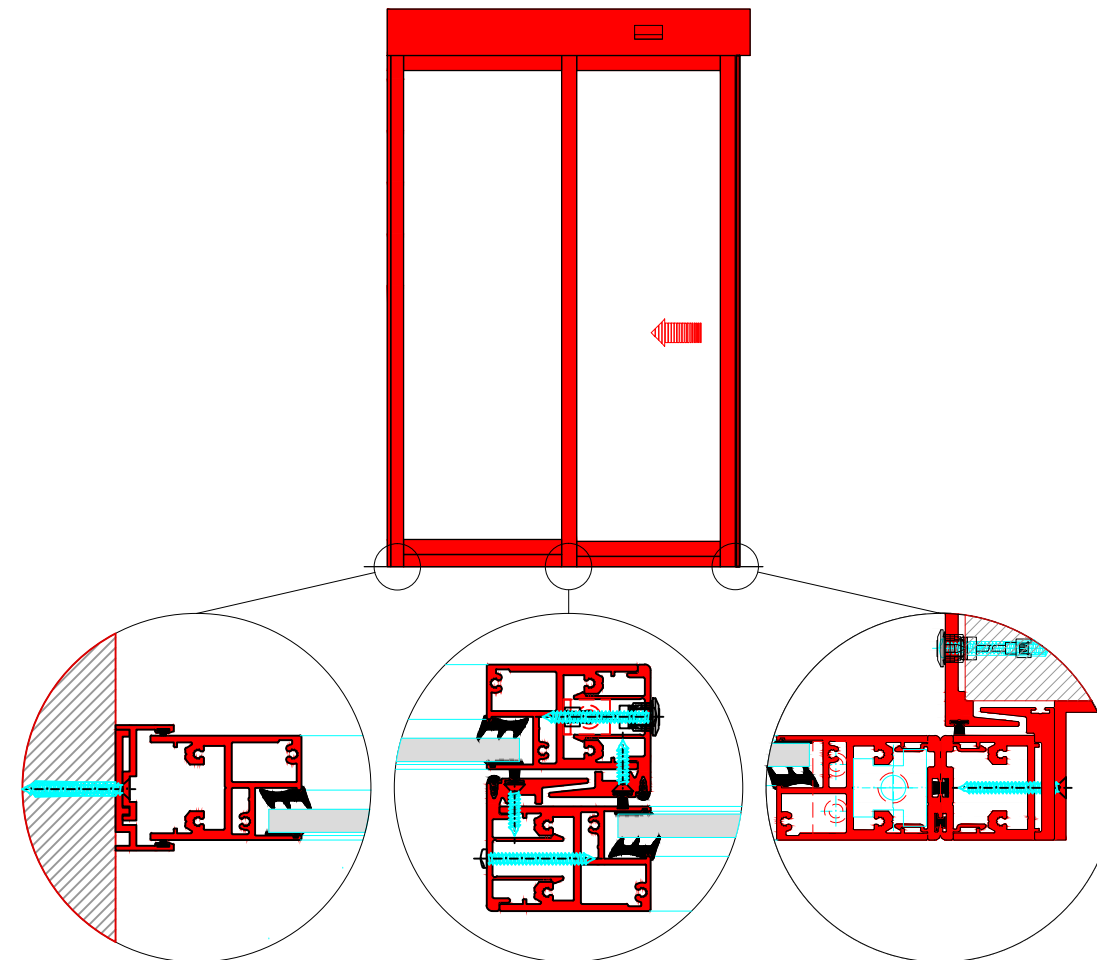

DOORSNEDE A-A / COUPE A-A

