

Variante SKG

Met vloerslot
Avec verrouillage
au sol




Met 2 puntslot
Avec verrouillage
à 2 points




SR30-ER-0



DOORSNEDE B-B / COUPE B-B

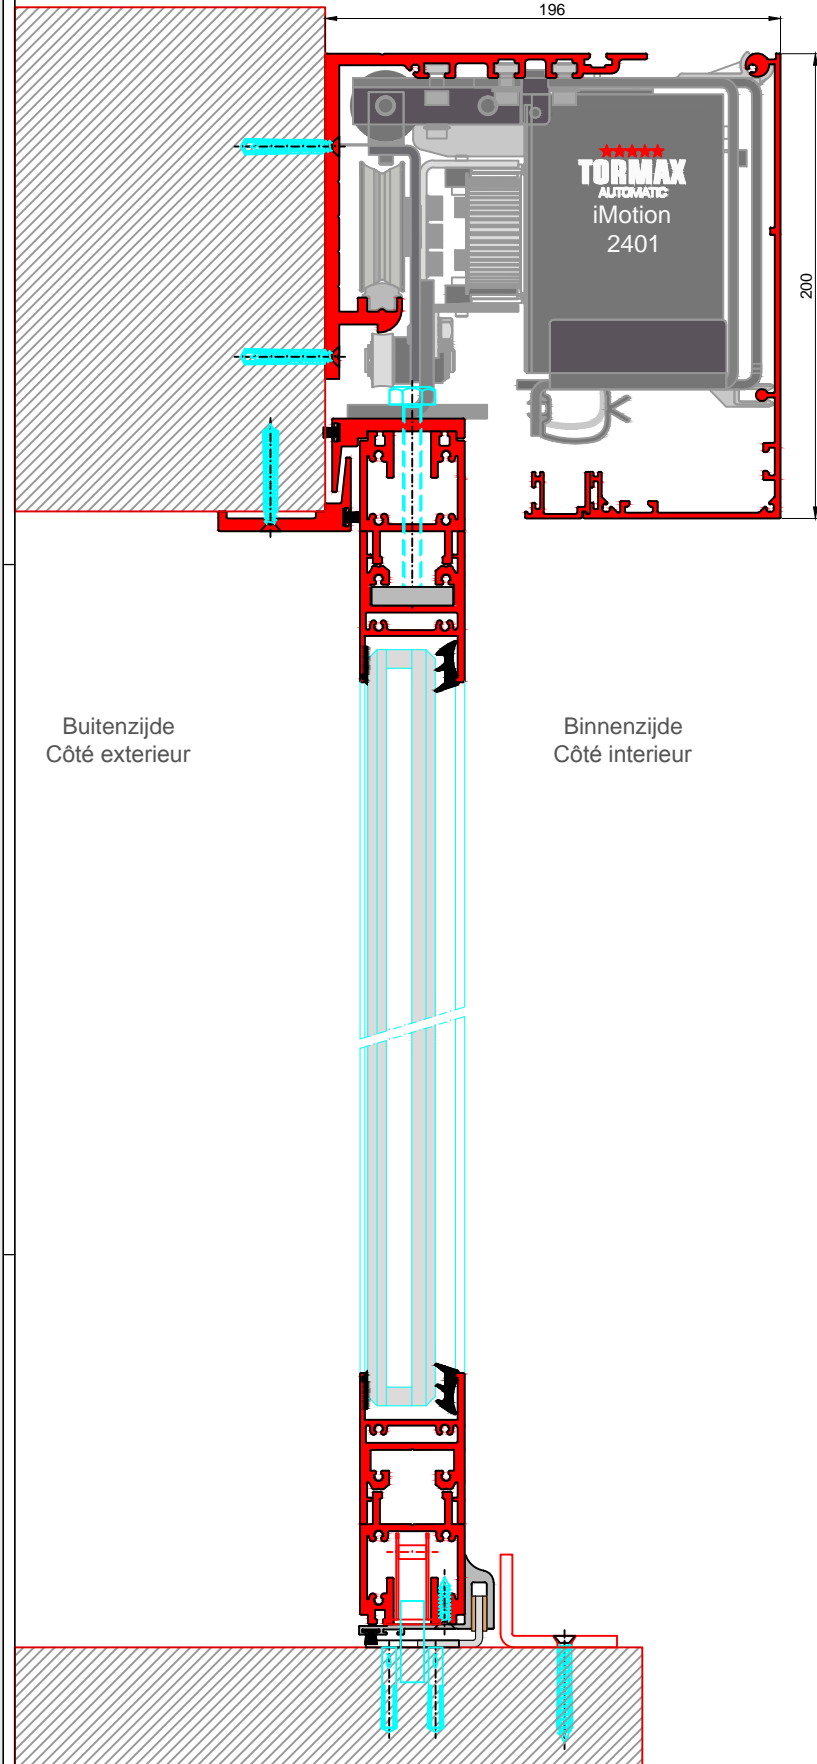


BINNENAANZICHT / VUE INTERIEURE

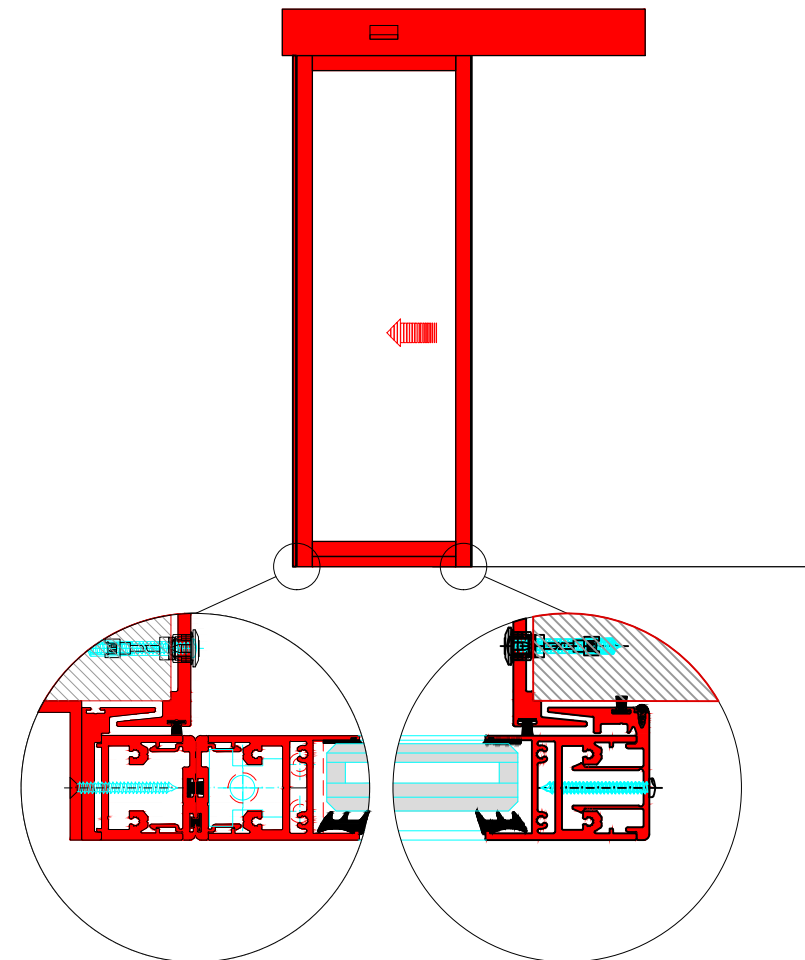

DOORSNEDE A-A / COUPE A-A

Buitenzijde / Côté extérieur

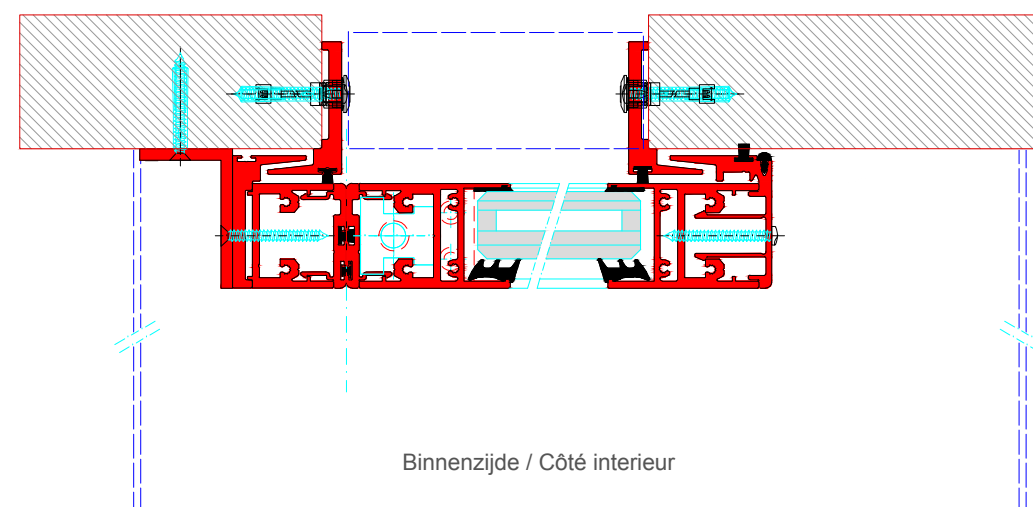

Binnenzijde / Côté intérieur