

Variante SKG


Met vloerslot  
Avec verrouillage  
au sol




Met 2 puntslot  
Avec verrouillage  
à 2 points



SR30-ER-1

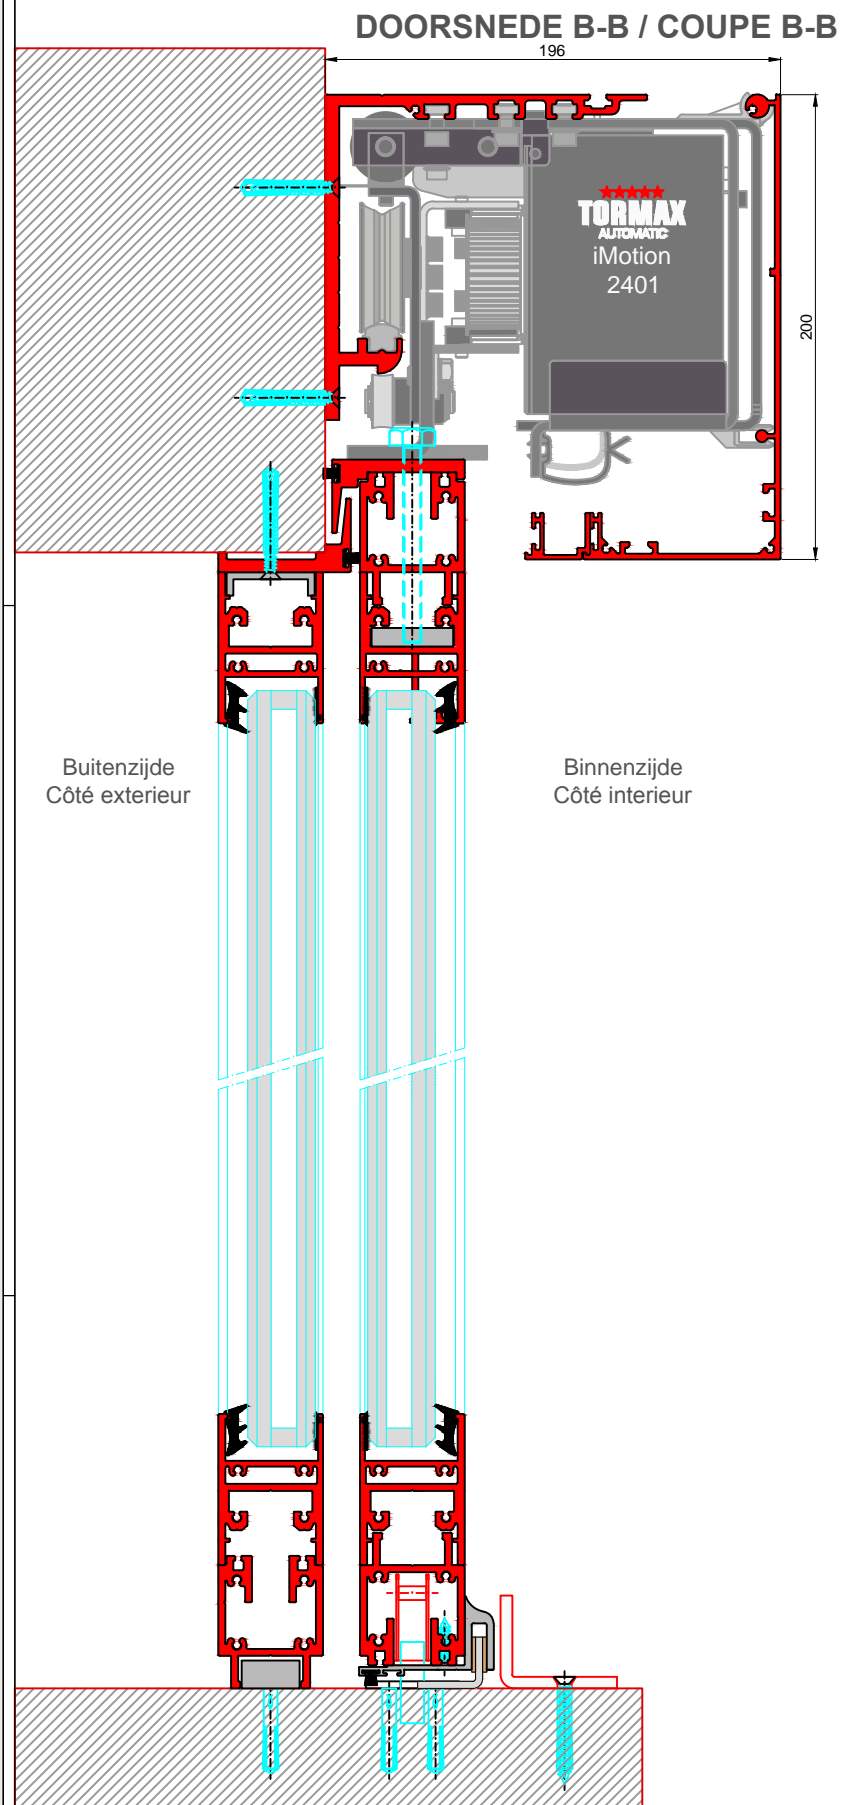

**BINNENAANZICHT / VUE INTERIEURE**

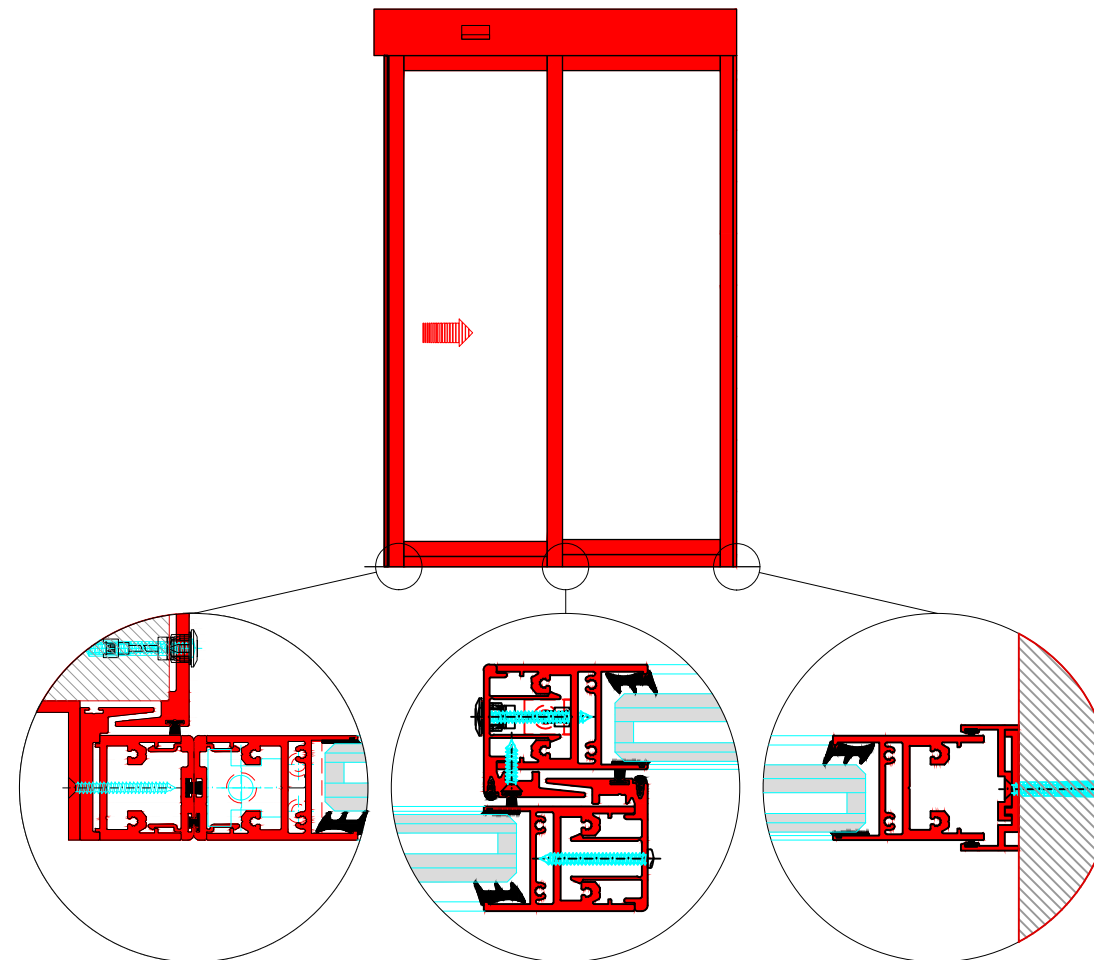

**DOORSNEDE A-A / COUPE A-A**

