Type: iMotion 2302 SR12-TB-2

SR12-TB-2

DOORSNEDE B-B / COUPE B-B

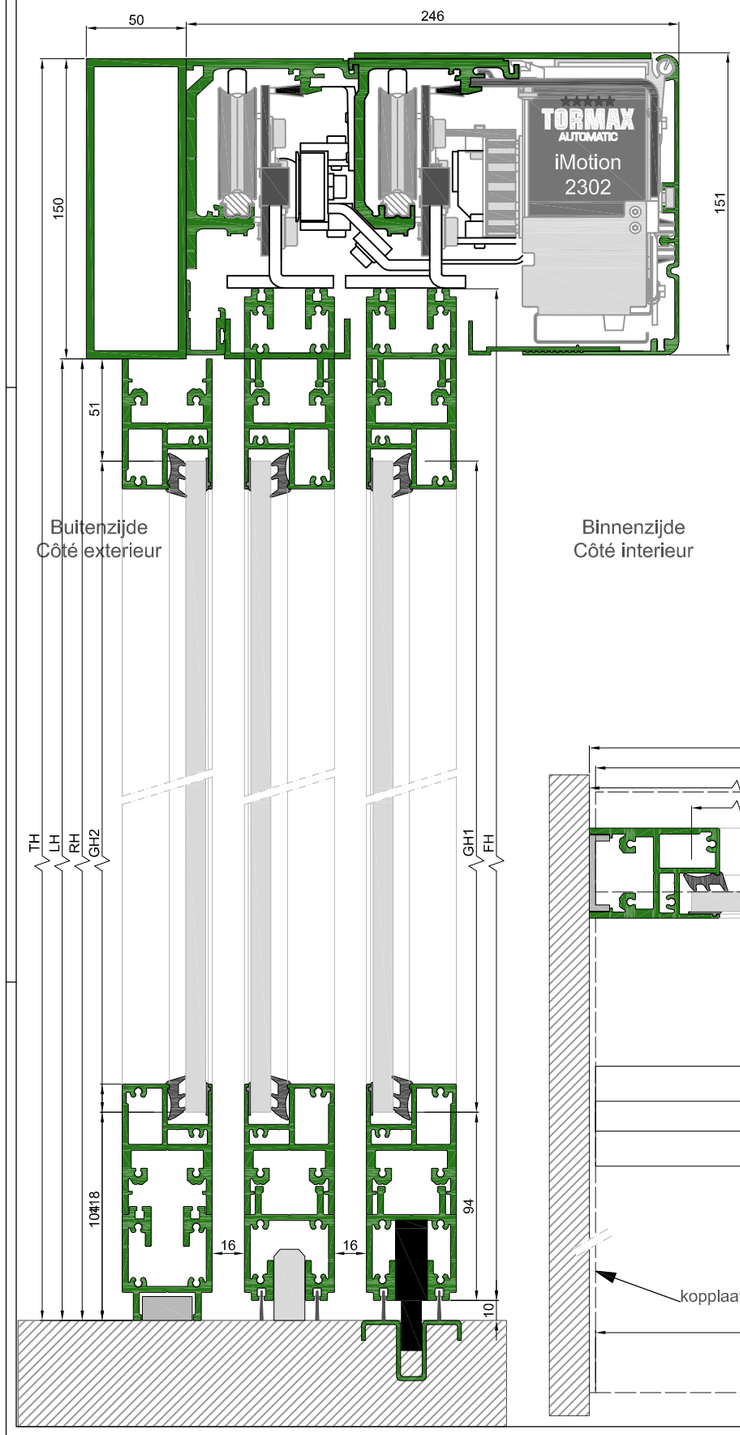

BINNENAANZICHT / VUE INTERIEURE

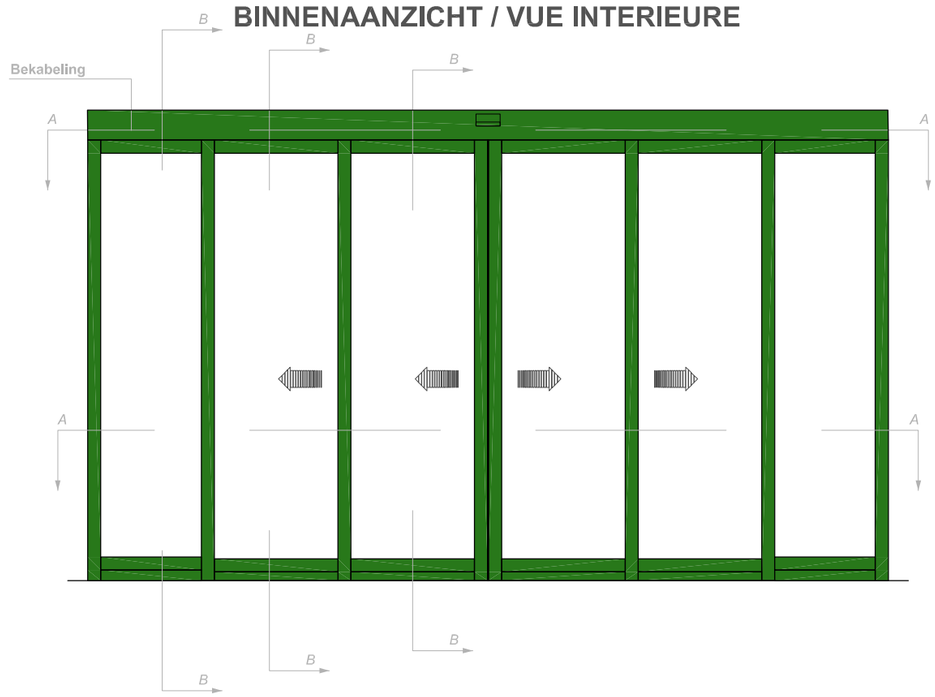

NV TORMAX BELGIUM
Gontrode Heirweg 186
9090 Melle

Tel: 09/272 72 72
Fax: 09/252 42 24

Klant:	Offertecode : T10-00000-1
Werf:	Plan nr: T10-00000-1
	Schaal : 1-1 1-10
Verkoper:	Datum : 1.12.2016
Legende :	Getekend door :
Produktiedatum :	
Type : SR12-TB-2	
Goedkeuring:	

Index	Wijziging	Datum
A		00.00.0000
B		
C		

BEDIENING

1-Tiptoets keuzeschakelaar O, automatisch, Uitgang, Open, Winter/Zomer
2-Sensor-bewegingsdectector Tormax 7501
2-veiligheidsgordijn Tormax 7501
1-Elektromechanische vergrendeling
1-Noodbatterij MCU32-BATU-241-B (max. 30 openingen)
1-Handbediende noodontgrendeling met draaiknop binnen
1-Impulssleutelschakelaar
1-Impulsdrukknop
1-Codeklavier
1-Input / Output - module

OPGELET : Deze tekening is zuiver informatief en mag onder geen enkele voorwaarde gebruikt worden als productie plan.
ATTENTION : Ce dessin est purement illustratif et ne peut en aucun cas être utilisé à des fins officielles.

DOORSNEDE A-A / COUPE A-A

Buitenzijde / Côté exterieur

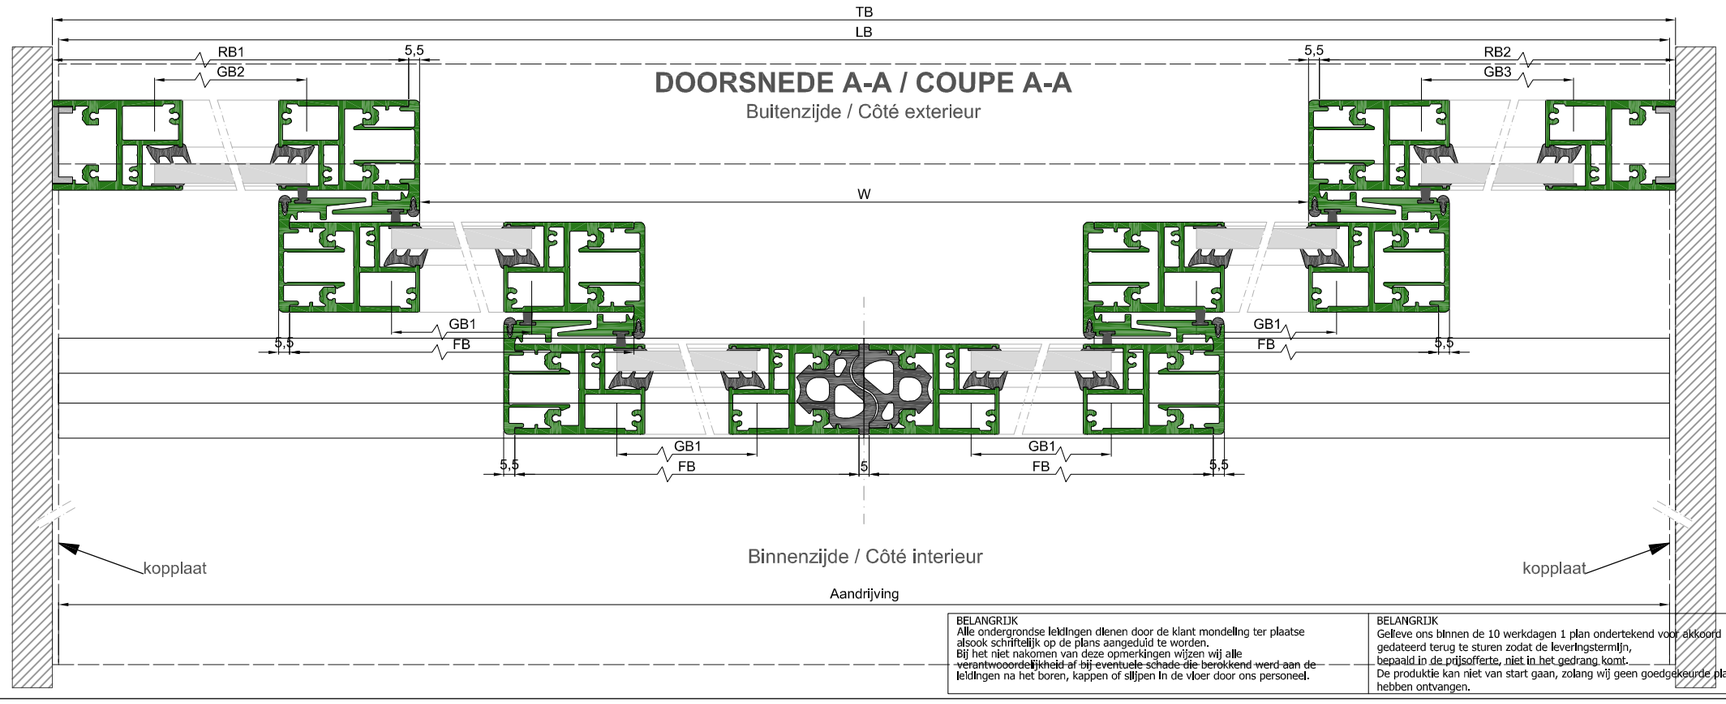

Binnenzijde / Côté interieur

BELANGRIJK
Alle ondergrondse leidingen dienen door de klant mondeling ter plaatse alsook schriftelijk op de plans aangeduid te worden.
Bij het niet nakomen van deze opmerkingen wijzen wij alle verantwoordelijkheid af bij eventuele schade die berokkend werd aan de leidingen na het boren, kappen of slijpen in de vloer door ons personeel.

BELANGRIJK
Gelieve ons binnen de 10 werkdagen 1 plan ondertekend voor akkoord gedateerd terug te sturen zodat de leveringstermijn, bepaald in de prijsofferte, niet in het gedrang komt.
De produktie kan niet van start gaan, zolang wij geen goedgekeurde plannen hebben ontvangen.