



SR12-TL-0

Type: iMotion 2302 SR12-TL-0

DOORSNEDE B-B / COUPE B-B

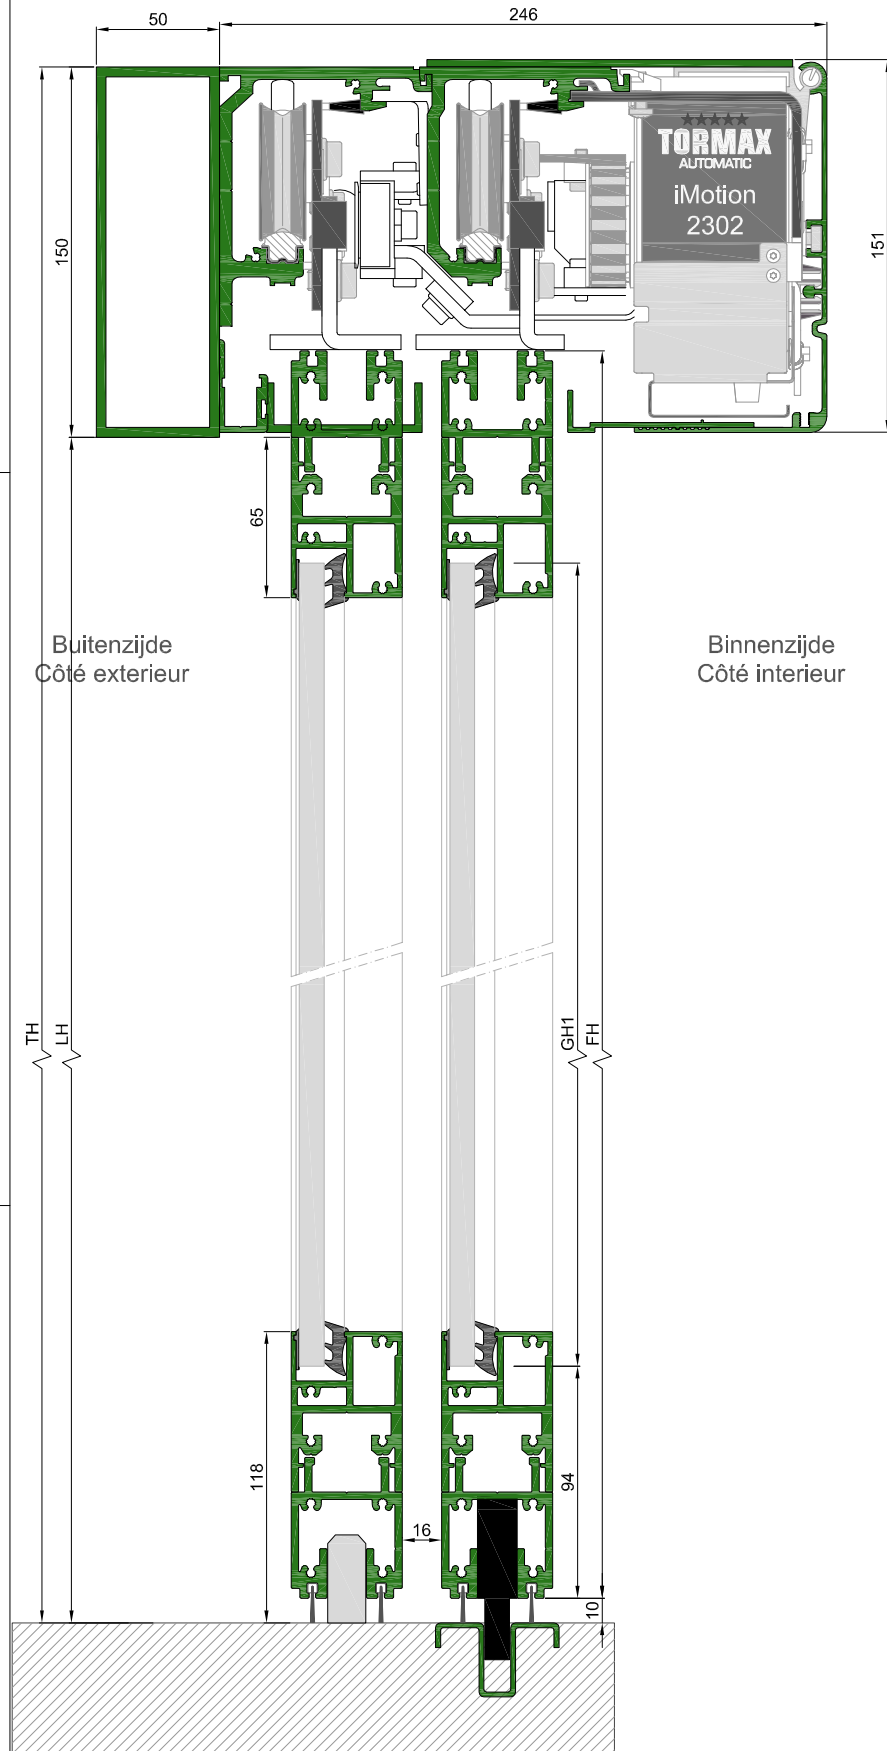


BINNENAANZICHT / VUE INTERIEURE

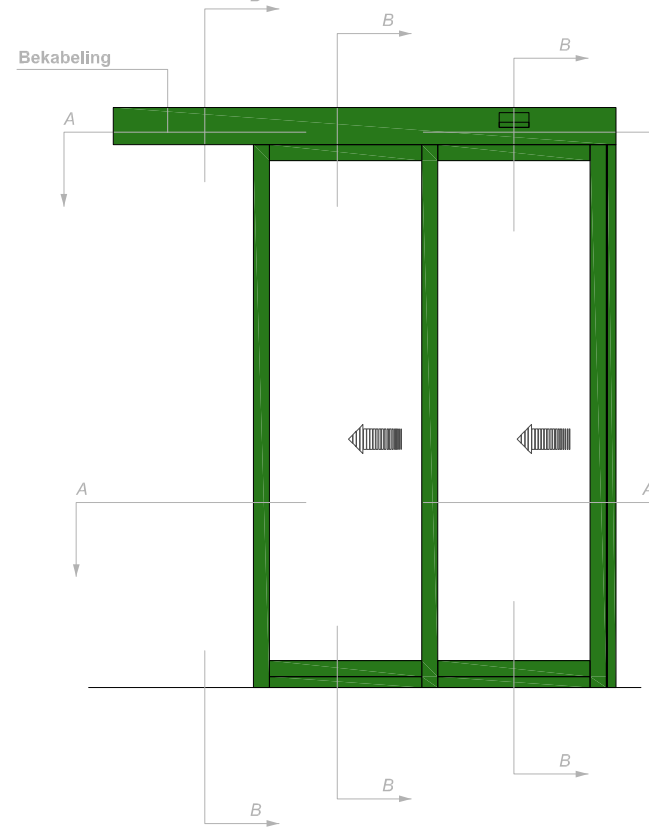

OPGELET : Deze tekening is zuiver informatief en mag onder geen enkele voorwaarde gebruikt worden als productie plan.
ATTENTION : Ce dessin est purement illustratif et ne peut en aucun cas être utilisé à des fins officielles.

DOORSNEDE A-A / COUPE A-A

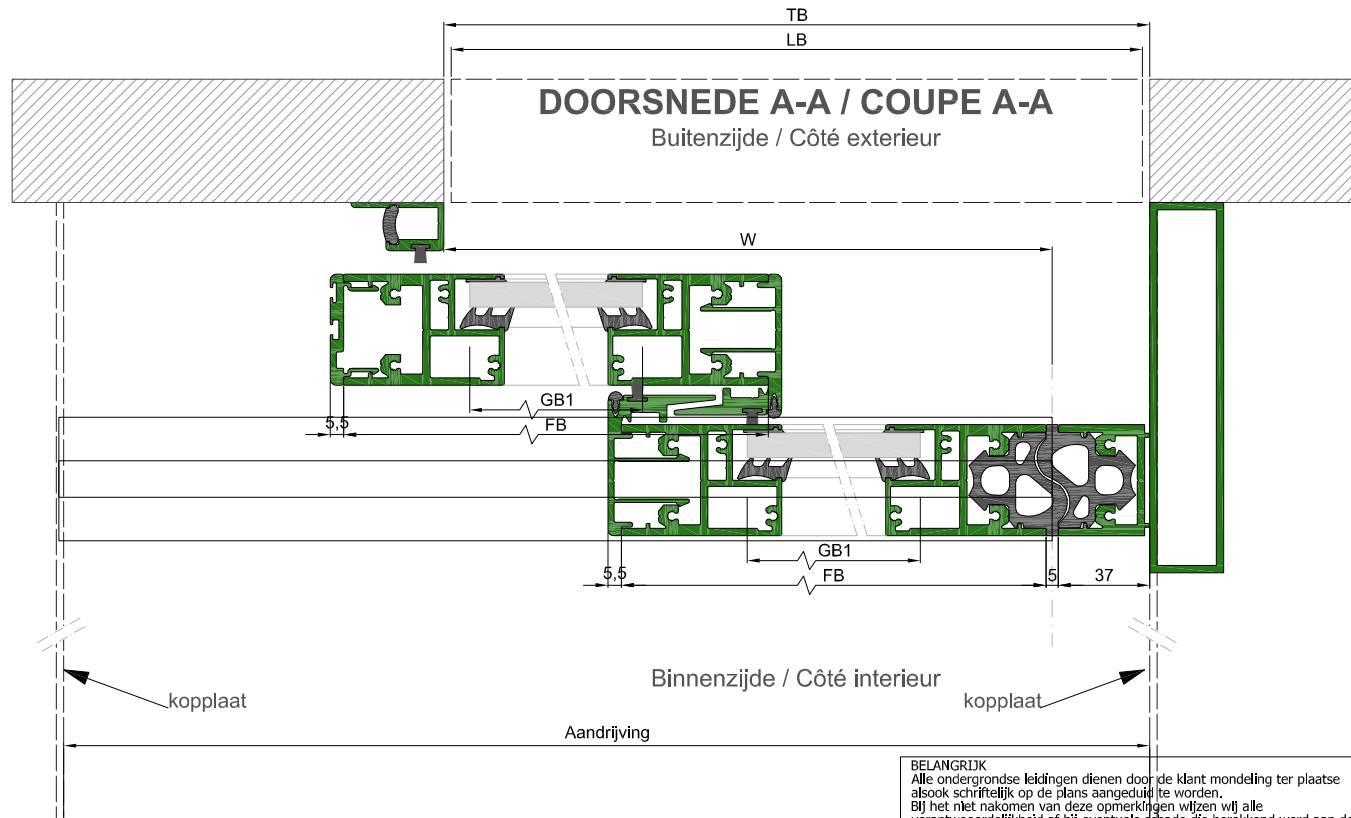

BELANGRIJK
 Alle ondergrondse leidingen dienen door de klant mondeling ter plaatse
 alsook schriftelijk op de plannen aangeduid te worden.
 Bij het niet nakomen van deze opmerkingen wijzen wij alle
 verantwoordelijkheid af bij eventuele schade die berokkend werd aan de
 leidingen na het boren, knippen of slijpen in de vloer door ons personeel.

★★★★★
TORMAX
 AUTOMATIC

NV TORMAX BELGIUM
 Gontrode Helweg 186
 9090 Melle
 Tel: 09/272 72 72
 Fax: 09/252 42 24

Klant:	Offertecode : T10-00000-1	
Werf:	Plan nr: T10-00000-1 Schaal : 1-1 1-10	
Verkoper:	Datum : 01.12.2016	
Legende :	Getekend door :	
Productiedatum :		
Type :SR12-TL-0		
Goedkeuring:		
Index	Wijziging	Datum
A		00.00.0000
B		
C		

BEDIENING

- 1-Tiptoets keuzeschakelaar O, automatisch, Uitgang, Open, Winter/Zomer
- 2-Sensor-bewegingsdetector Tormax 7501
- 2-veiligheidsgordijn Tormax 7501
- 1-Elektromechanische vergrendeling
- 1-Noodbatterij MCU32-BATU-241-B (max. 30 openingen)
- 1-Handbediende noodontgrendeling met draaiknop binnen
- 1-impulsleutelschakelaar
- 1-impulsdrukknop
- 1-Codeklavier
- 1-Input / Output - module

BELANGRIJK
 Gelieve ons binnen de 10 werkdagen 1 plan ondertekend voor akkoord
 gedateerd terug te sturen zodat de leveringstermijn,
 bepaald in de prijs offerte, niet in het gedrang komt.
 De productie kan niet van start gaan, zolang wij geen goedgekeurde plannen
 hebben ontvangen.