



SR12-TR-1

Type: iMotion 2302 SR12-TR-1

DOORSNEDE B-B / COUPE B-B

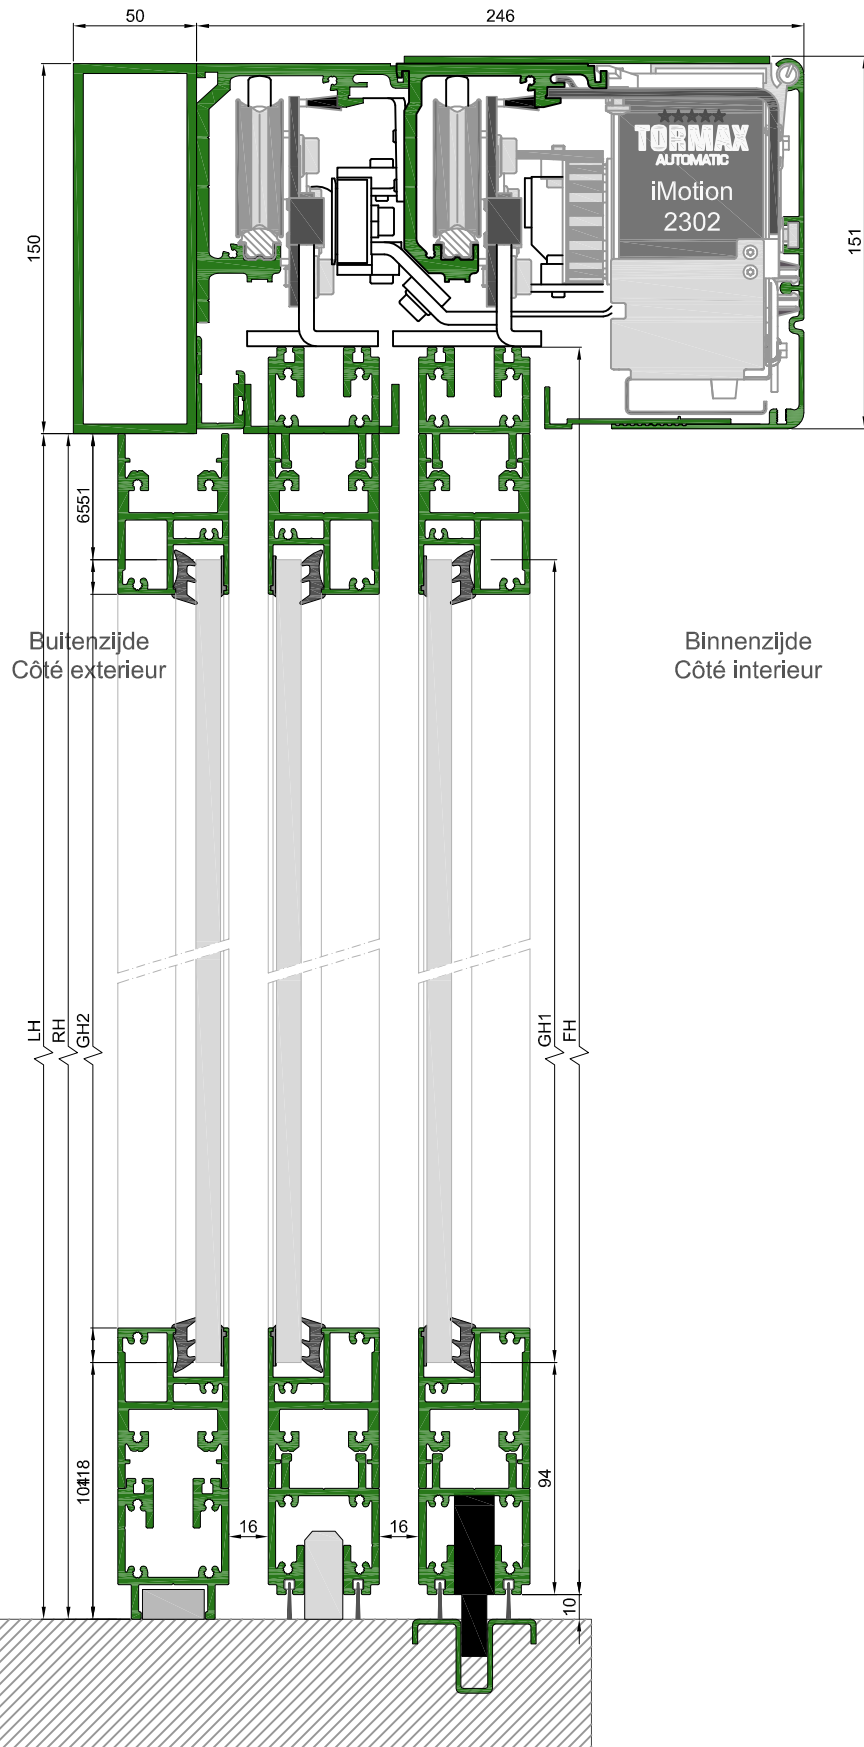


BINNENAANZICHT / VUE INTERIEURE

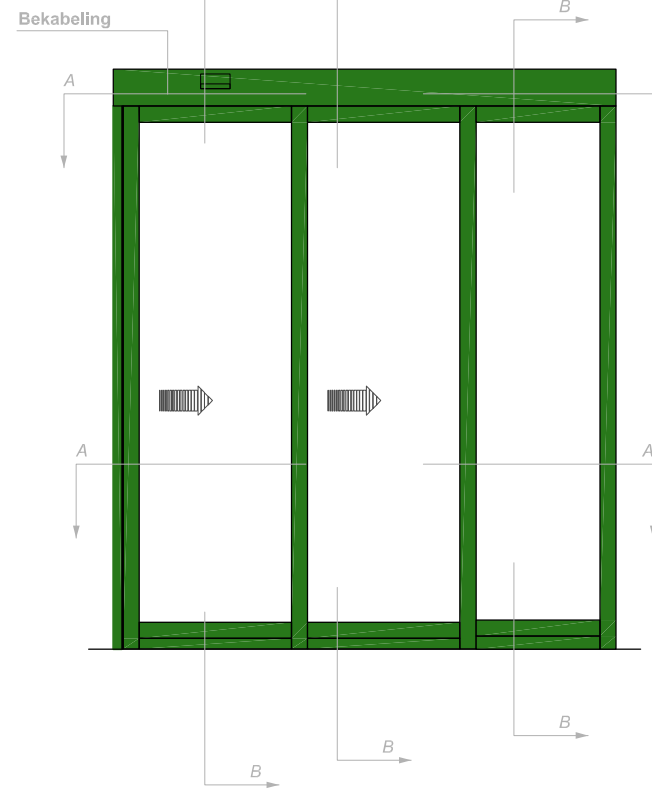

OPGELET : Deze tekening is zuiver informatief en mag onder geen enkele voorwaarde gebruikt worden als productie plan.
ATTENTION : Ce dessin est purement illustratif et ne peut en aucun cas être utilisé à des fins officielles.

DOORSNEDE A-A / COUPE A-A

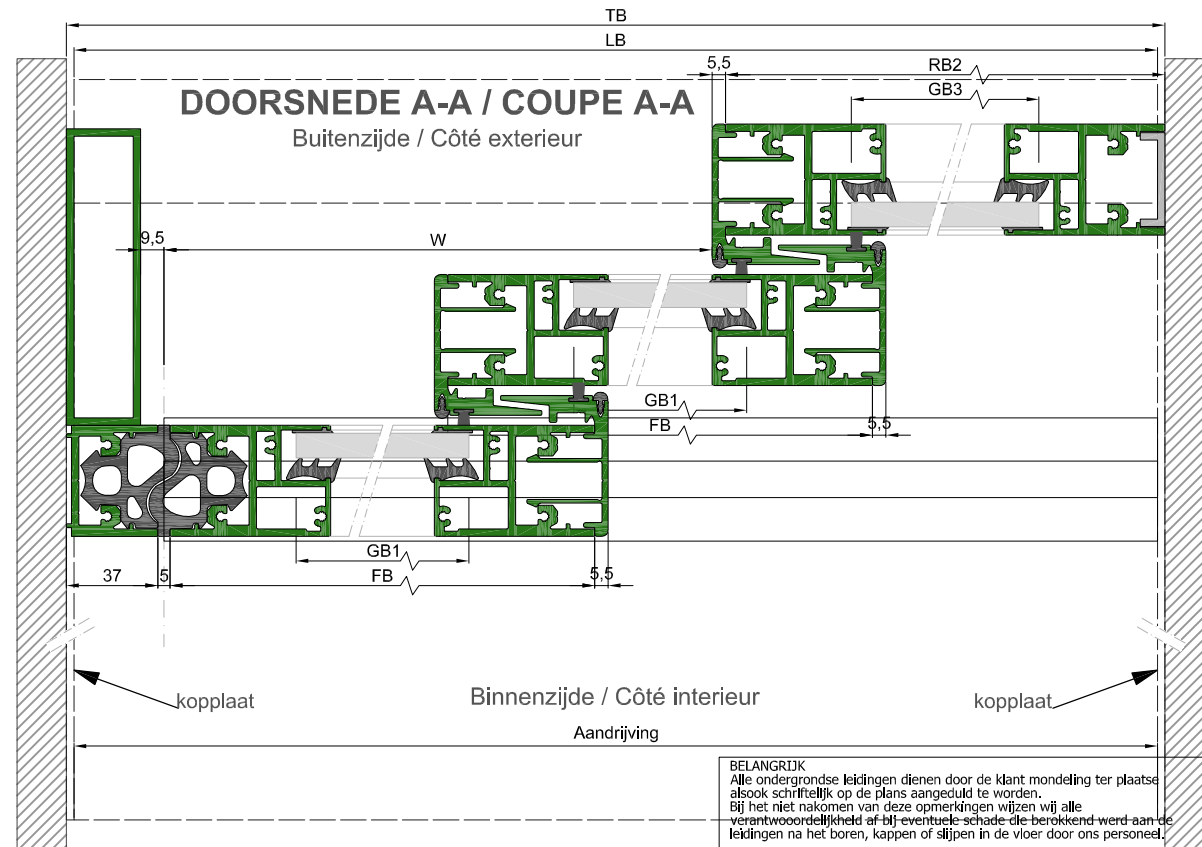

BELANGRIJK
Alle ondergrondse leidingen dienen door de klant mondeling ter plaatse als ook schriftelijk op de plannen aangeduid te worden.
Bij het niet nakomen van deze opmerkingen wijzen wij alle verantwoordelijkheid af bij eventuele schade die berokkend werd aan de leidingen na het boren, knippen of slijpen in de vloer door ons personeel.



NV TORMAX BELGIUM
Gontrode Heirweg 186
9090 Melle
Tel: 09/272 72 72
Fax: 09/252 42 24

Klant:	Offertecode : T10-00000-1	
Werf:	Plan nr: T10-00000-1 Schaal : 1-1 1-10	
Verkoper:	Datum : 5.12.2016	
Legende :	Getekend door :	
Productiedatum :		
Type :SR12-TR-1		
Goedkeuring:		
Index	Wijziging	Datum
A		00.00.0000
B		
C		

BEDIENING

- 1-Tijdskeuzeschakelaar O, automatisch, Uitgang, Open, Winter/Zomer
- 2-Sensor-bewegingsdetector Tormax 7501
- 2-veiligheids gordijn Tormax 7501
- 1-Elektromechanische vergrendeling
- 1-Noodbatterij MCU32-BATU-241-B (max. 30 openingen)
- 1-Handbediende noodontgrendeling met draaiknop binnen
- 1-Impulsleutelschakelaar
- 1-Impulsdrukknop
- 1-Codeklavier
- 1-Input / Output - module

BELANGRIJK
Gefleuve ons binnen de 10 werkdagen 1 plan ondertekend voor akkoord gedateerd terug te sturen zodat de leveringstermijn, bepaald in de prijs offerte, niet in het gedrang komt.
De productie kan niet van start gaan, zolang wij geen goedgekeurde plannen hebben ontvangen.